


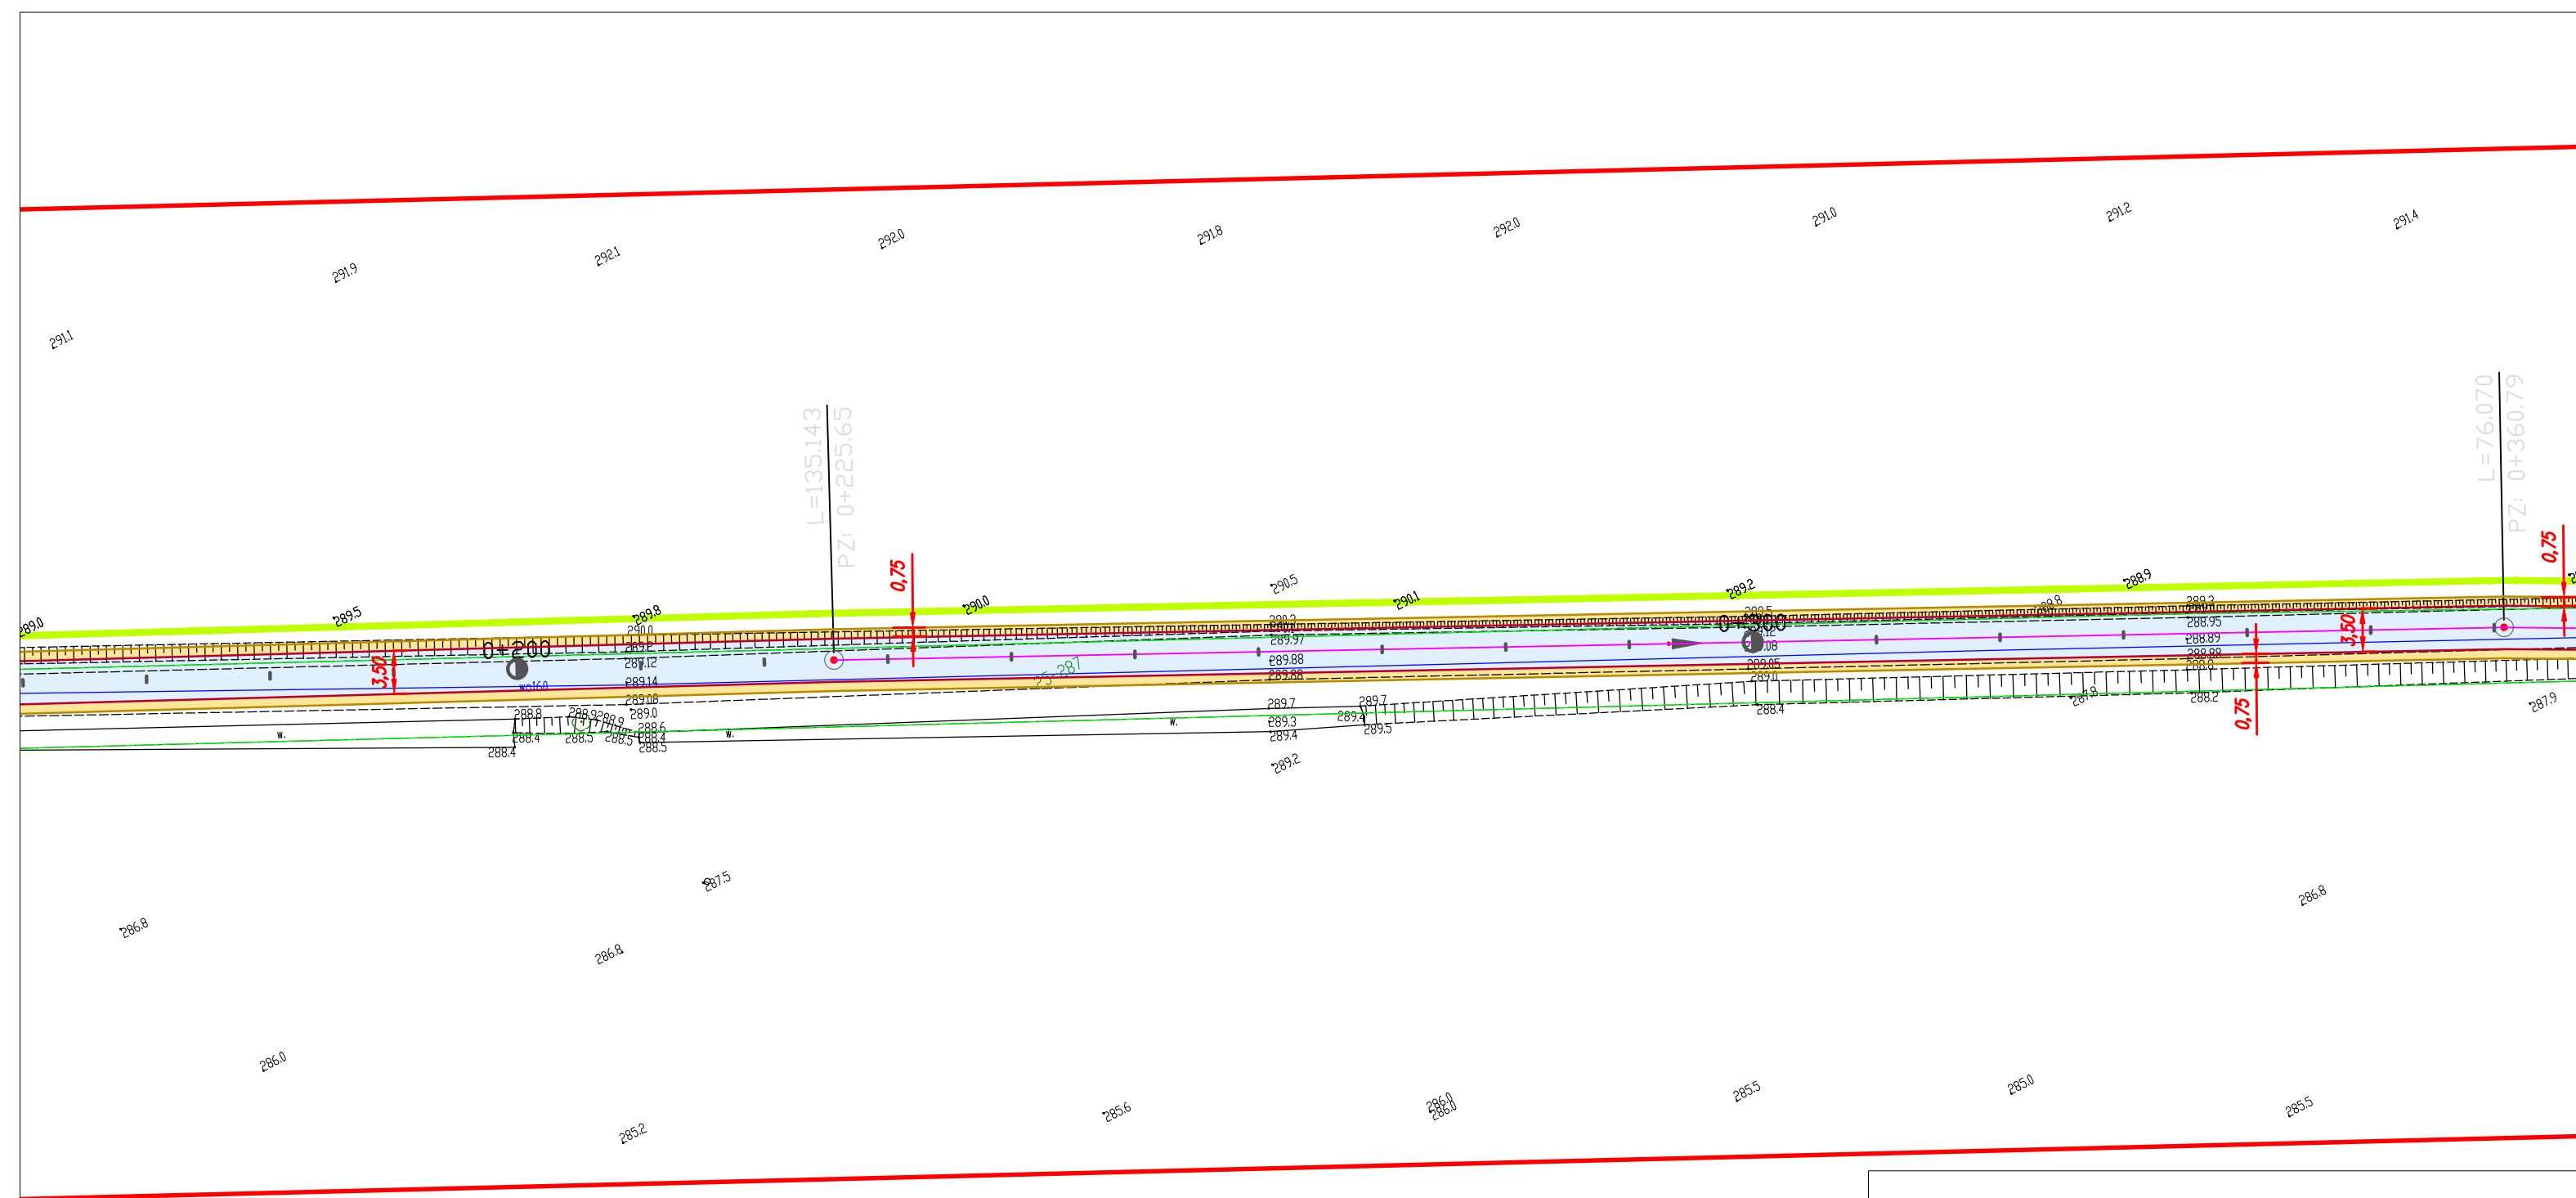



Oznaczenia graficzne:

- |                                                                                       |                                        |
|---------------------------------------------------------------------------------------|----------------------------------------|
|  | -proj. os drogi na prostych            |
|  | -proj. krawędź nawierzchni bitumicznej |
|  | -proj. krawędź nawierzchni z kruszywa  |
|  | -proj. nawierzchnia jezdni             |
|  | -proj. nawierzchnia poboczy            |
|  | -proj. dno rowu otwartego              |
|  | -proj. ściek drogowy (mulda)           |

Zamawiający: Gmina Raków  
ul.Ogrodowa 1  
26-035 Raków

Wykonawca:  
"AJKO" Artur Kręcisz,  
ul.Sikorskiego 6; 28-200 Staszów  
tel. 660 381 206, artur@ajko.com.pl

## Koncepcja zagospodarowania terenu

Nazwa rysunku:

Budowa drogi w Woli Wąkopnej ( ok.1000 mb)

Skala:  
1:500


|             |                    |                  |         |        |
|-------------|--------------------|------------------|---------|--------|
| Opracowanie | Imię i nazwisko    | Nr. uprawnień    | Data    | Podpis |
| Projektant  | Artur Kręcisz      | SWK/0087/PWBD/15 | 02.2025 |        |
| Projektant  | Wojciech Marciniak | SWK/0221/PWBD/19 | 02.2025 |        |

Data opracowania: Marzec 2025

Branża:  
Drogowa

Nr rysunku:  
2


Nr arkusza:  
2

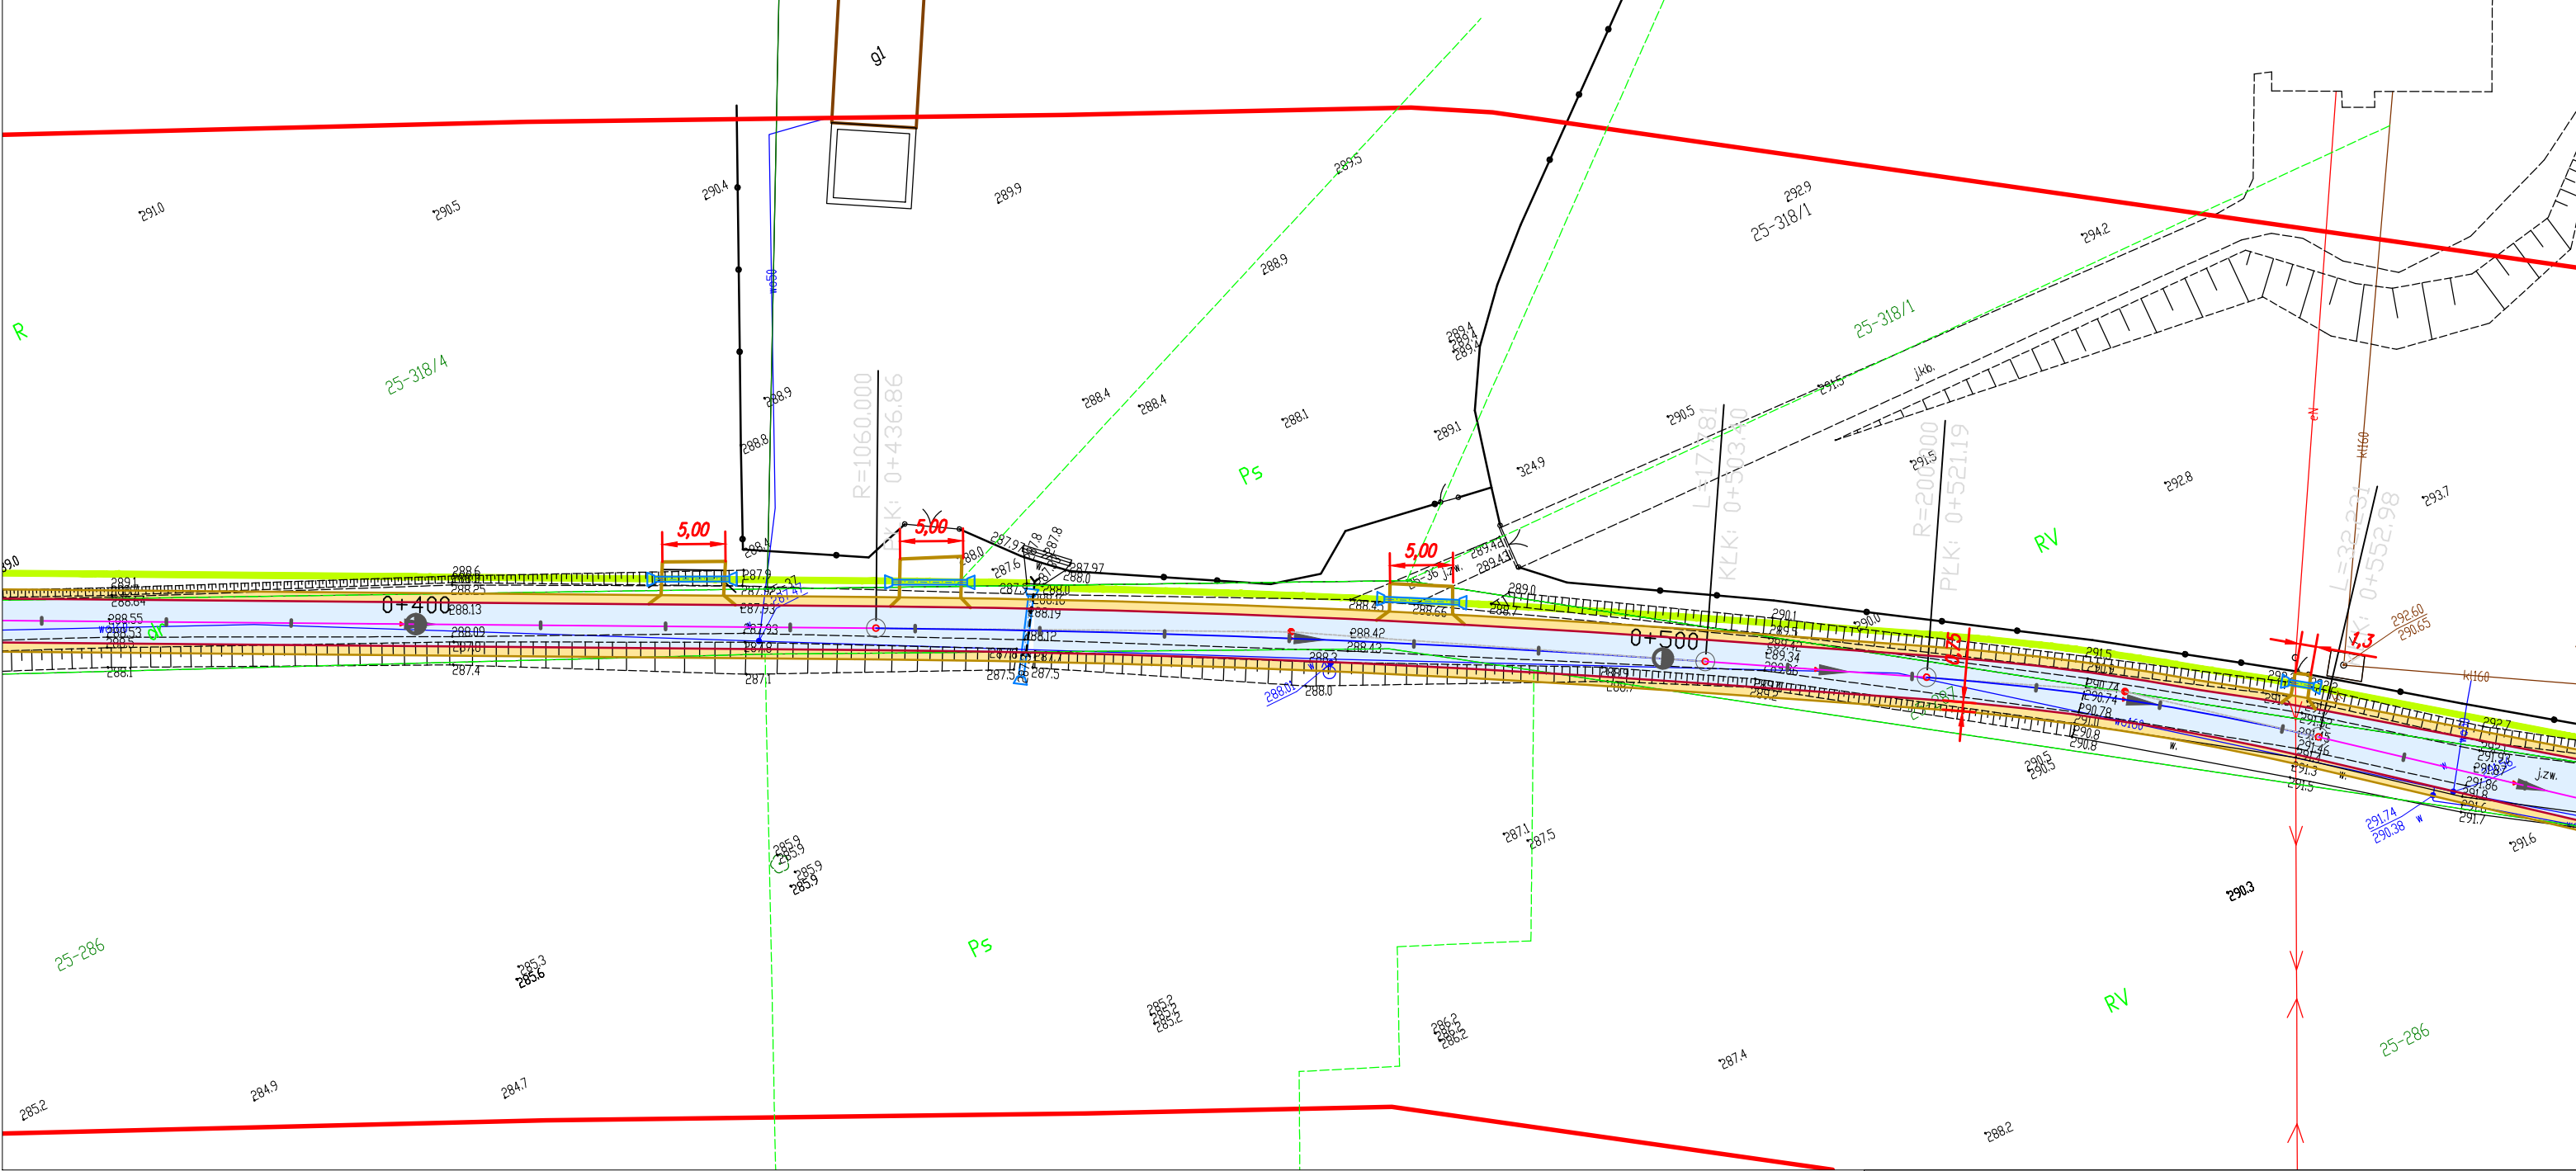

Oznaczenia graficzne:

- proj. oś drogi na prostych
- proj. krawędź nawierzchni bitumicznej
- proj. krawędź nawierzchni z kruszywa
- proj. nawierzchnia jezdni
- proj. nawierzchnia poboczy
- proj. dno rowu otwartego
- proj. sciek drogowy (mulda)

|                                                                  |                    |   |                  |                  |
|------------------------------------------------------------------|--------------------|---|------------------|------------------|
| Zamawiający:<br>Gmina Raków<br>ul.Ogrodowa 1<br>26-035 Raków     |                    | Wykonawca:<br>"AJKO" Artur Kręcisz,<br>ul.Sikorskiego 6; 28-200 Staszów<br>tel. 660 381 206, artur@ajko.com.pl |                  |                  |
| Koncepcja zagospodarowania terenu                                |                    |   |                  |                  |
| Nazwa rysunku:<br><br>Budowa drogi w Woli Wąkopnej ( ok.1000 mb) |                    |   |                  | Skala:<br>1:500  |
| Opracowanie                                                      | Imię i nazwisko    | Nr. uprawnień                                                                                                  | Data             | Podpis           |
| Projektant                                                       | Artur Kręcisz      | SWK/0087/PWBD/15                                                                                               | 02.2025          |                  |
| Projektant                                                       | Wojciech Marciniac | SWK/0221/PWBD/19                                                                                               | 02.2025          |                  |
| Data opracowania:<br>Marzec 2025                                 |                    | Branża:<br>Drogowa                                                                                             | Nr rysunku:<br>2 | Nr arkusza:<br>3 |

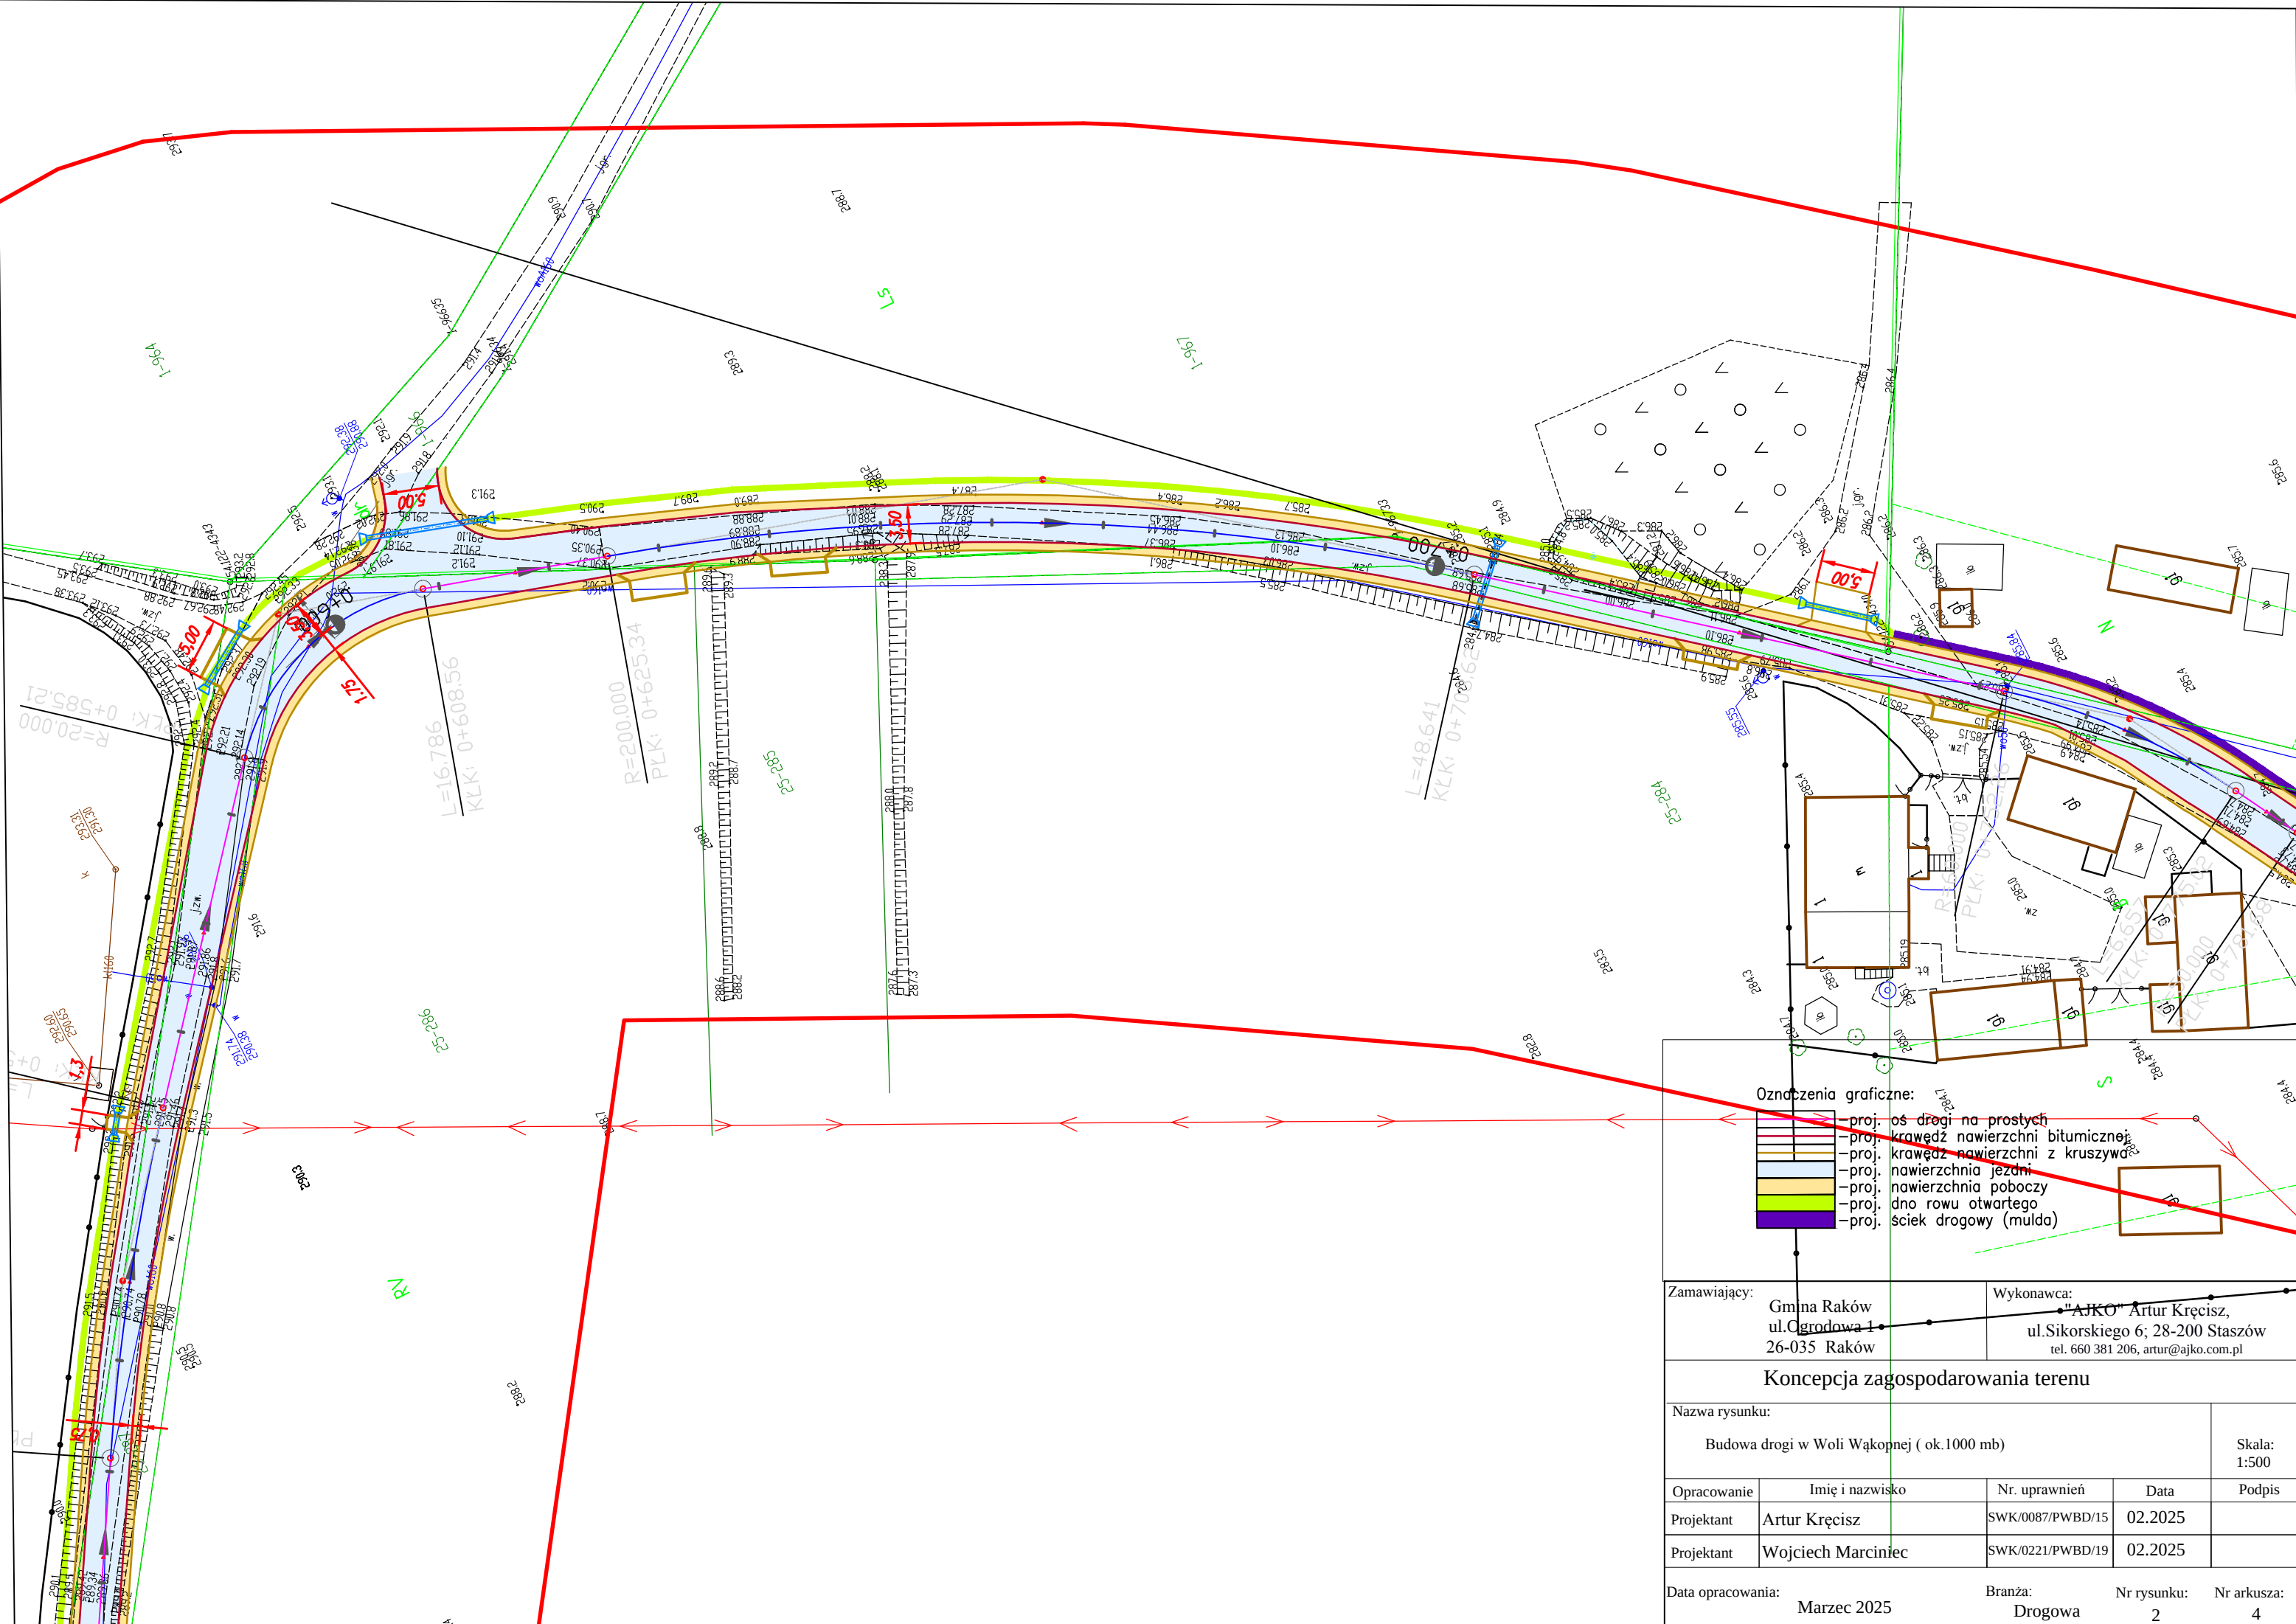

Oznaczenia graficzne:

- proj. os drogi na prostych
- proj. krawędź nawierzchni bitumicznej
- proj. krawędź nawierzchni z kruszywa
- proj. nawierzchnia jezdni
- proj. nawierzchnia poboczy
- proj. dno rowu otwartego
- proj. sciek drogowy (mulda)


|              |                                               |            |                                                                                                   |
|--------------|-----------------------------------------------|------------|---------------------------------------------------------------------------------------------------|
| Zamawiający: | Gmina Raków<br>ul. Ogrodowa 1<br>26-035 Raków | Wykonawca: | "AJKO" Artur Kręcisz,<br>ul. Sikorskiego 6; 28-200 Staszów<br>tel. 660 381 206, artur@ajko.com.pl |
|--------------|-----------------------------------------------|------------|---------------------------------------------------------------------------------------------------|

Konceptja zagospodarowania terenu

|                                            |                    |                  |         |                 |
|--------------------------------------------|--------------------|------------------|---------|-----------------|
| Nazwa rysunku:                             |                    |                  |         | Skala:<br>1:500 |
| Budowa drogi w Woli Wąkopnej ( ok.1000 mb) |                    |                  |         |                 |
| Opracowanie                                | Imię i nazwisko    | Nr. uprawnień    | Data    | Podpis          |
| Projektant                                 | Artur Kręcisz      | SWK/0087/PWBD/15 | 02.2025 |                 |
| Projektant                                 | Wojciech Marciniak | SWK/0221/PWBD/19 | 02.2025 |                 |

|                   |             |         |         |             |   |             |   |
|-------------------|-------------|---------|---------|-------------|---|-------------|---|
| Data opracowania: | Marzec 2025 | Branża: | Drogowa | Nr rysunku: | 2 | Nr arkusza: | 4 |
|-------------------|-------------|---------|---------|-------------|---|-------------|---|



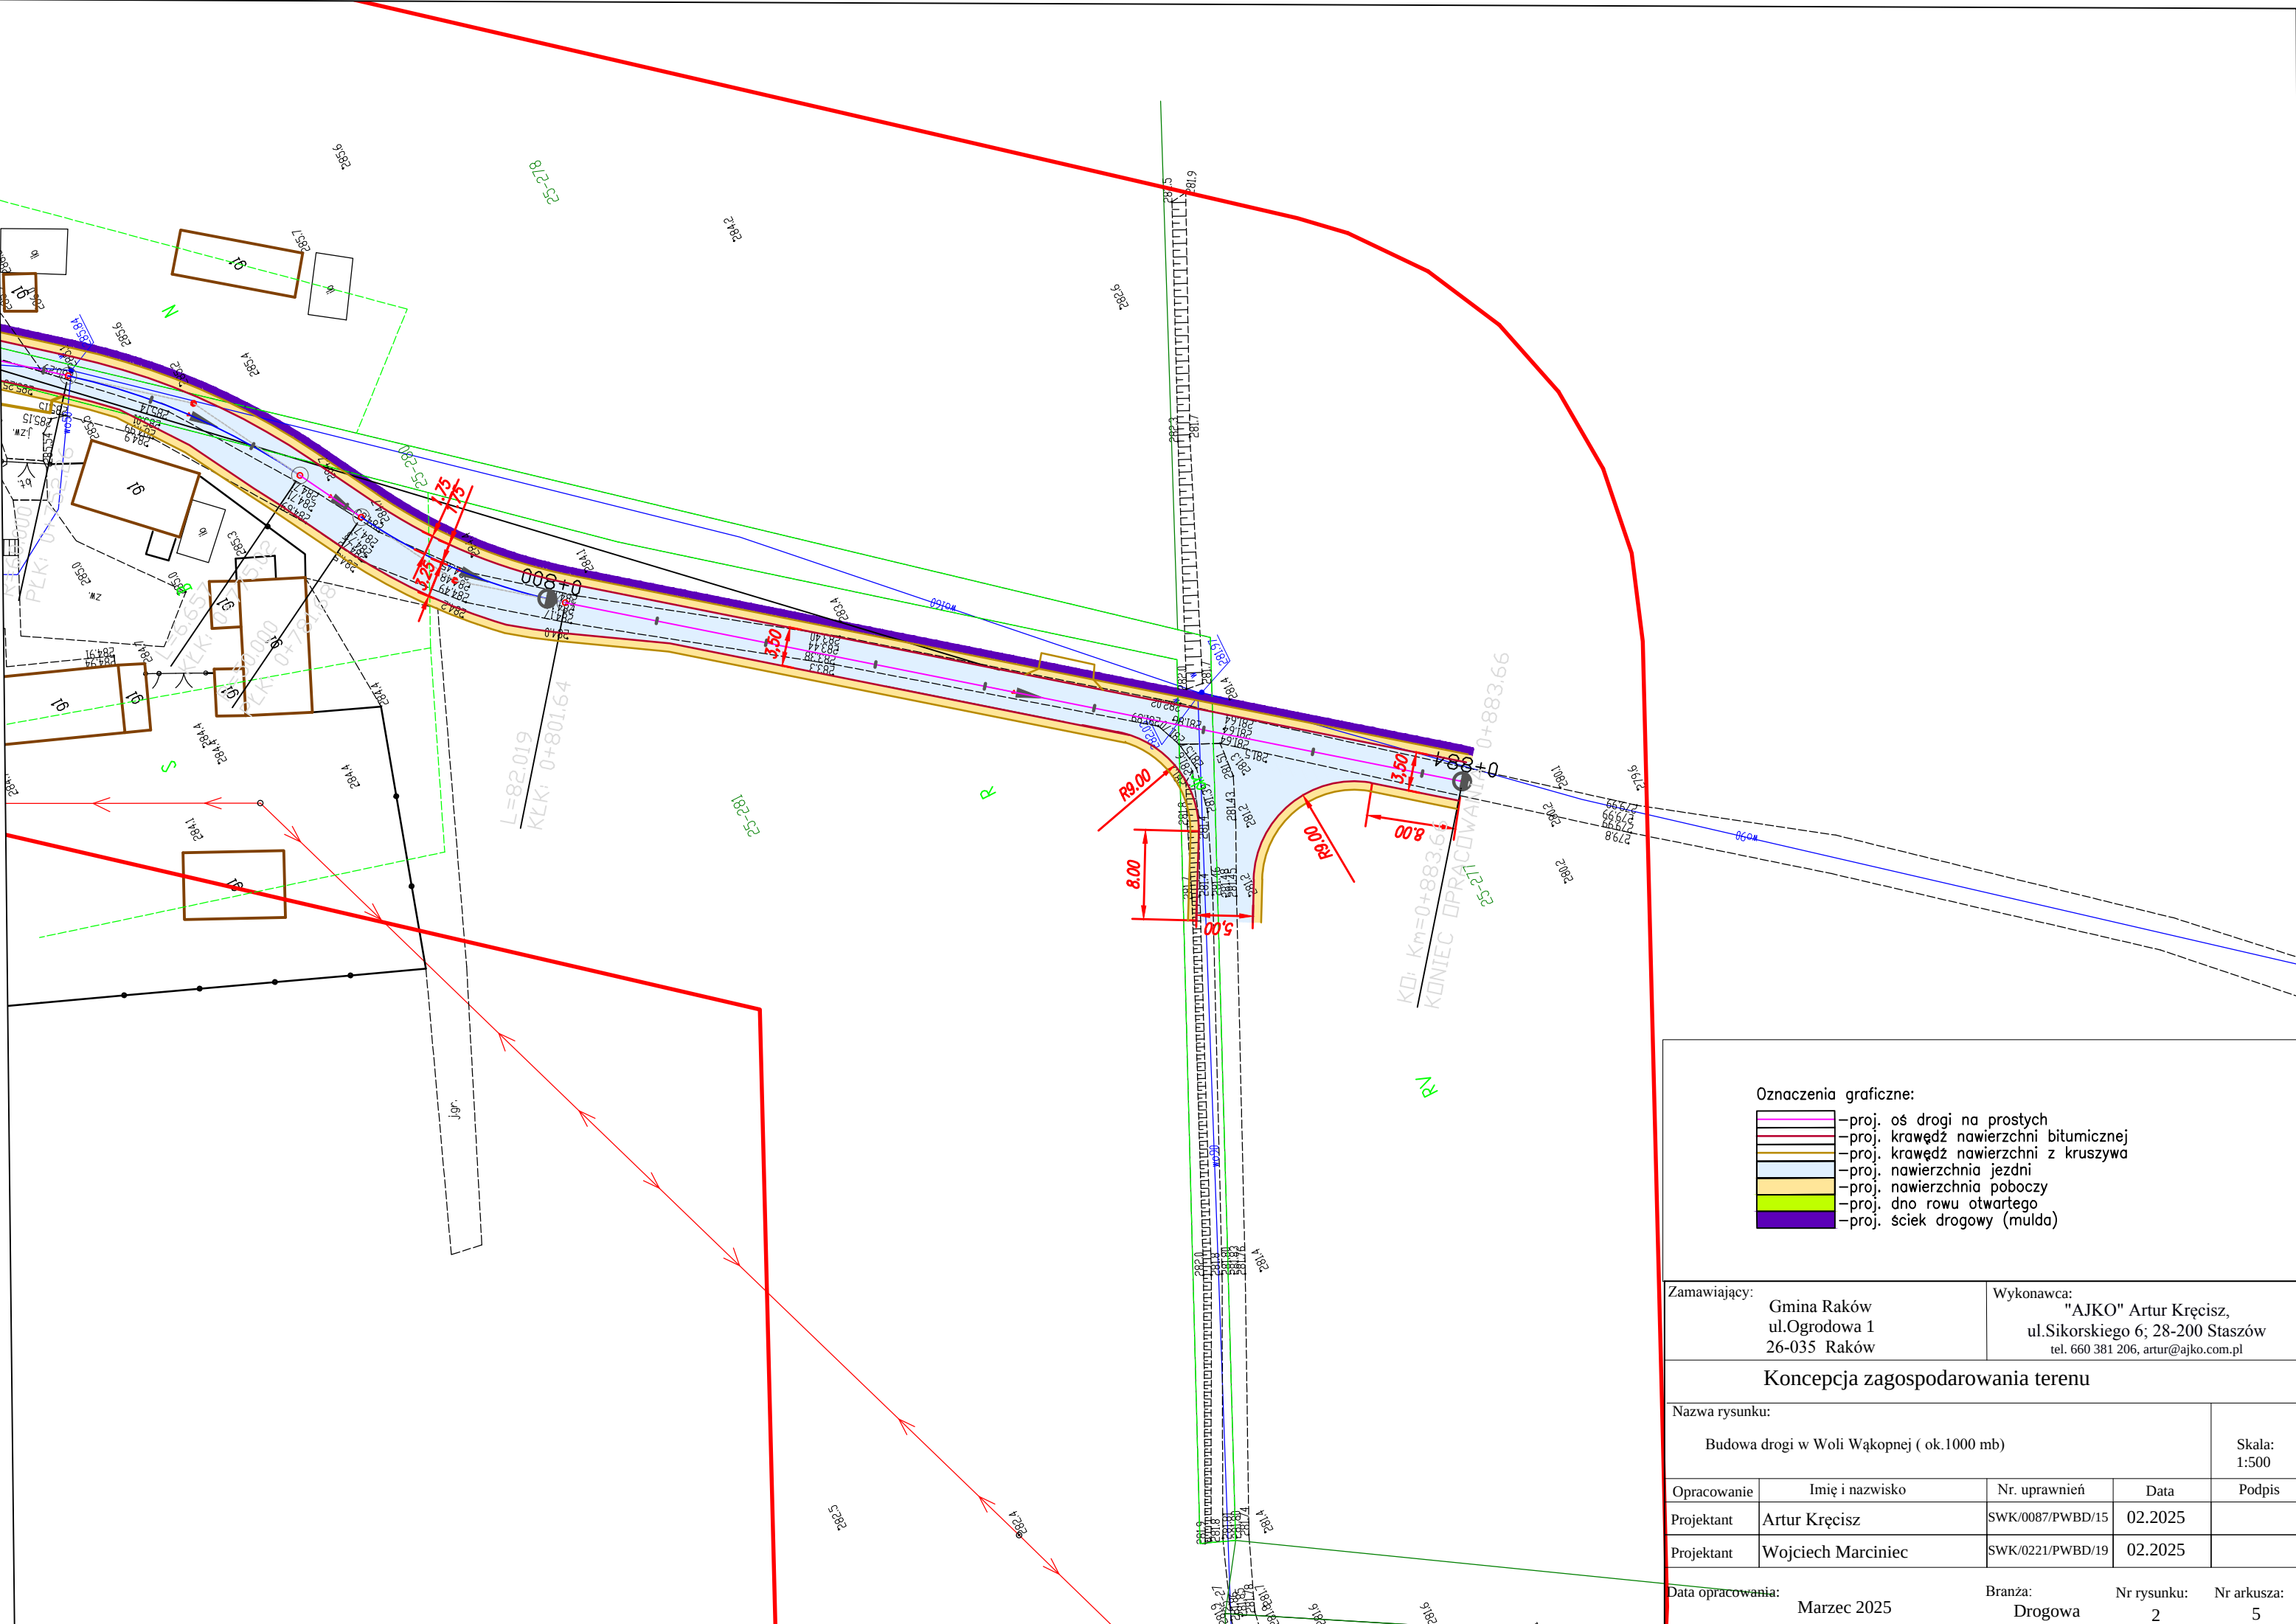

Oznaczenia graficzne:

- proj. oś drogi na prostych
- proj. krawędź nawierzchni bitumicznej
- proj. krawędź nawierzchni z kruszywa
- proj. nawierzchnia jezdni
- proj. nawierzchnia poboczy
- proj. dno rowu otwartego
- proj. sciek drogowy (mulda)

|                                                                  |                    |   |                  |                  |
|------------------------------------------------------------------|--------------------|---|------------------|------------------|
| Zamawiający:<br>Gmina Raków<br>ul.Ogrodowa 1<br>26-035 Raków     |                    | Wykonawca:<br>"AJKO" Artur Kręcisz,<br>ul.Sikorskiego 6; 28-200 Staszów<br>tel. 660 381 206, artur@ajko.com.pl |                  |                  |
| Koncepcja zagospodarowania terenu                                |                    |   |                  |                  |
| Nazwa rysunku:<br><br>Budowa drogi w Woli Wąkopnej ( ok.1000 mb) |                    |   |                  | Skala:<br>1:500  |
| Opracowanie                                                      | Imię i nazwisko    | Nr. uprawnień                                                                                                  | Data             | Podpis           |
| Projektant                                                       | Artur Kręcisz      | SWK/0087/PWBD/15                                                                                               | 02.2025          |                  |
| Projektant                                                       | Wojciech Marciniak | SWK/0221/PWBD/19                                                                                               | 02.2025          |                  |
| Data opracowania:<br>Marzec 2025                                 |                    | Branża:<br>Drogowa                                                                                             | Nr rysunku:<br>2 | Nr arkusza:<br>5 |