

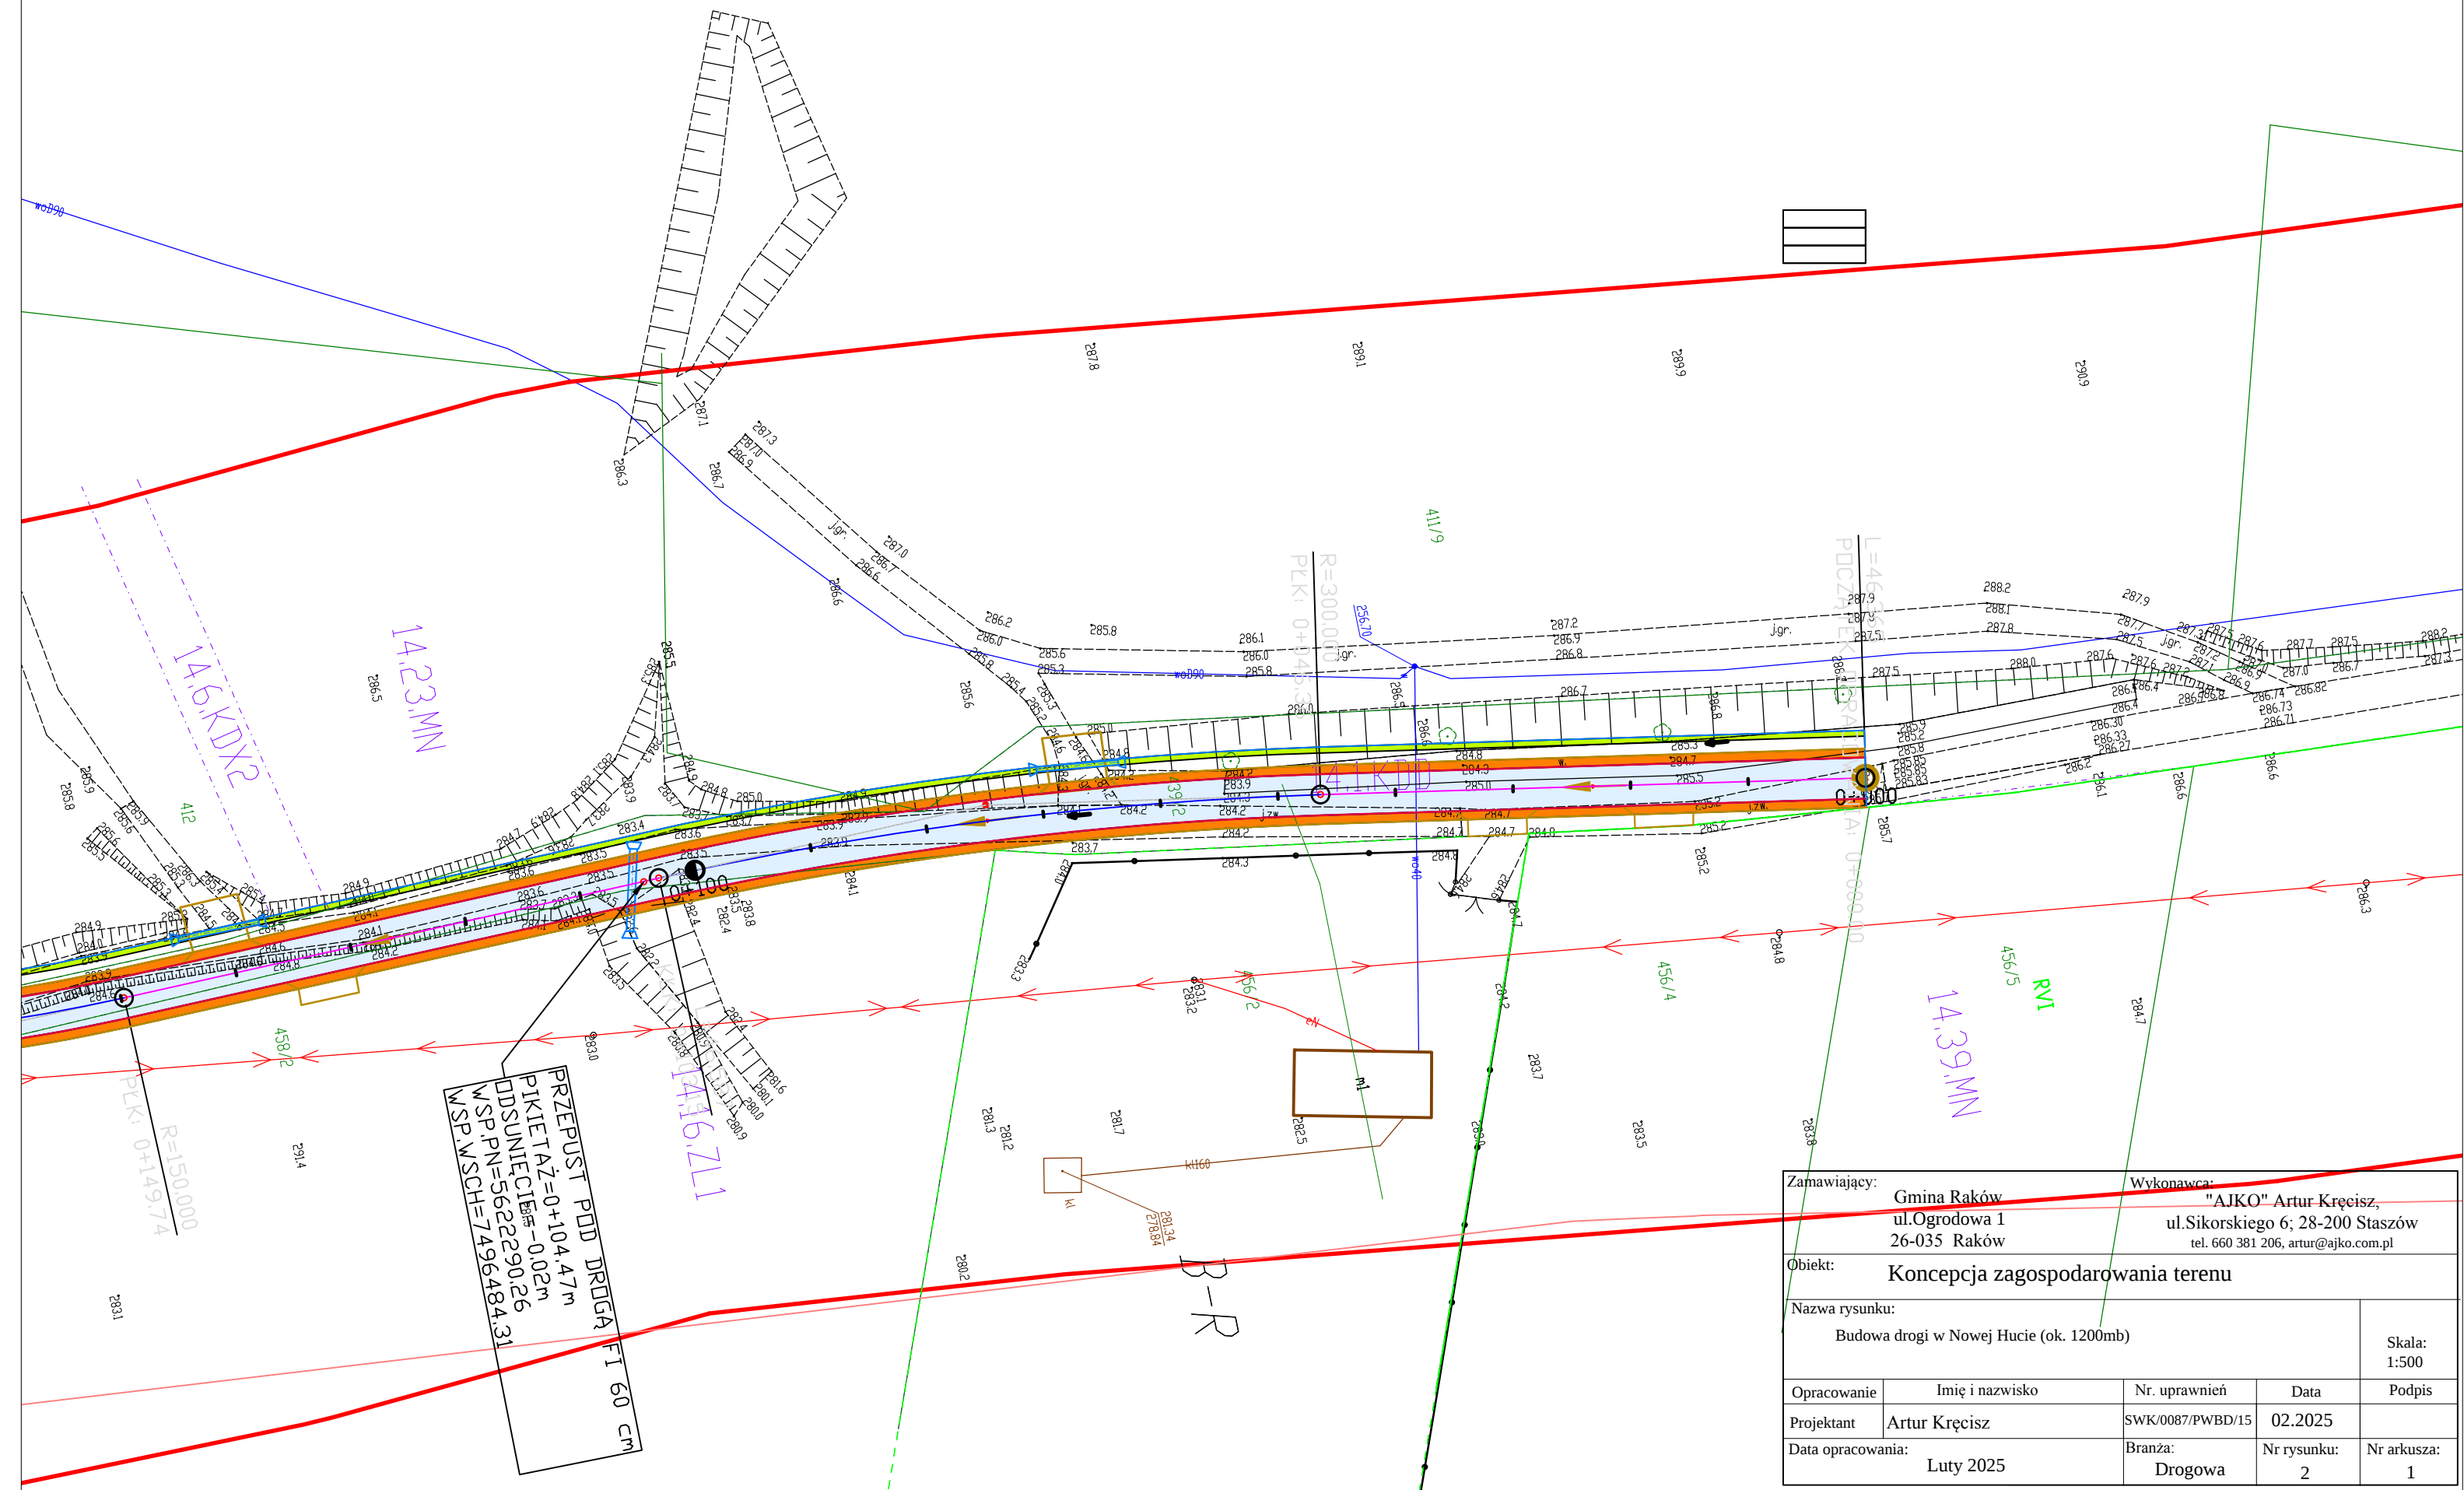


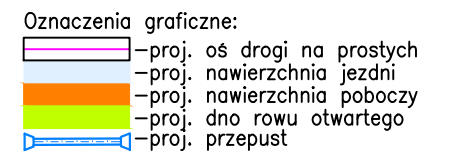

Zamawiający:		Wykonawca:		
Gmina Raków ul.Ogrodowa 1 26-035 Raków		"AJKO" Artur Kręcis, ul.Sikorskiego 6; 28-200 Staszów tel. 660 381 206, artur@ajko.com.pl		
Objekt: Koncepcja zagospodarowania terenu				
Nazwa rysunku: Budowa drogi w Nowej Hucie (ok. 1200mb)				Skala: 1:500
Opracowanie	Imię i nazwisko	Nr. uprawnień	Data	Podpis
Projektant	Artur Kręcis	SWK/0087/PWBD/15	02.2025	
Data opracowania: Luty 2025		Branża: Drogowa	Nr rysunku: 2	Nr arkusza: 1

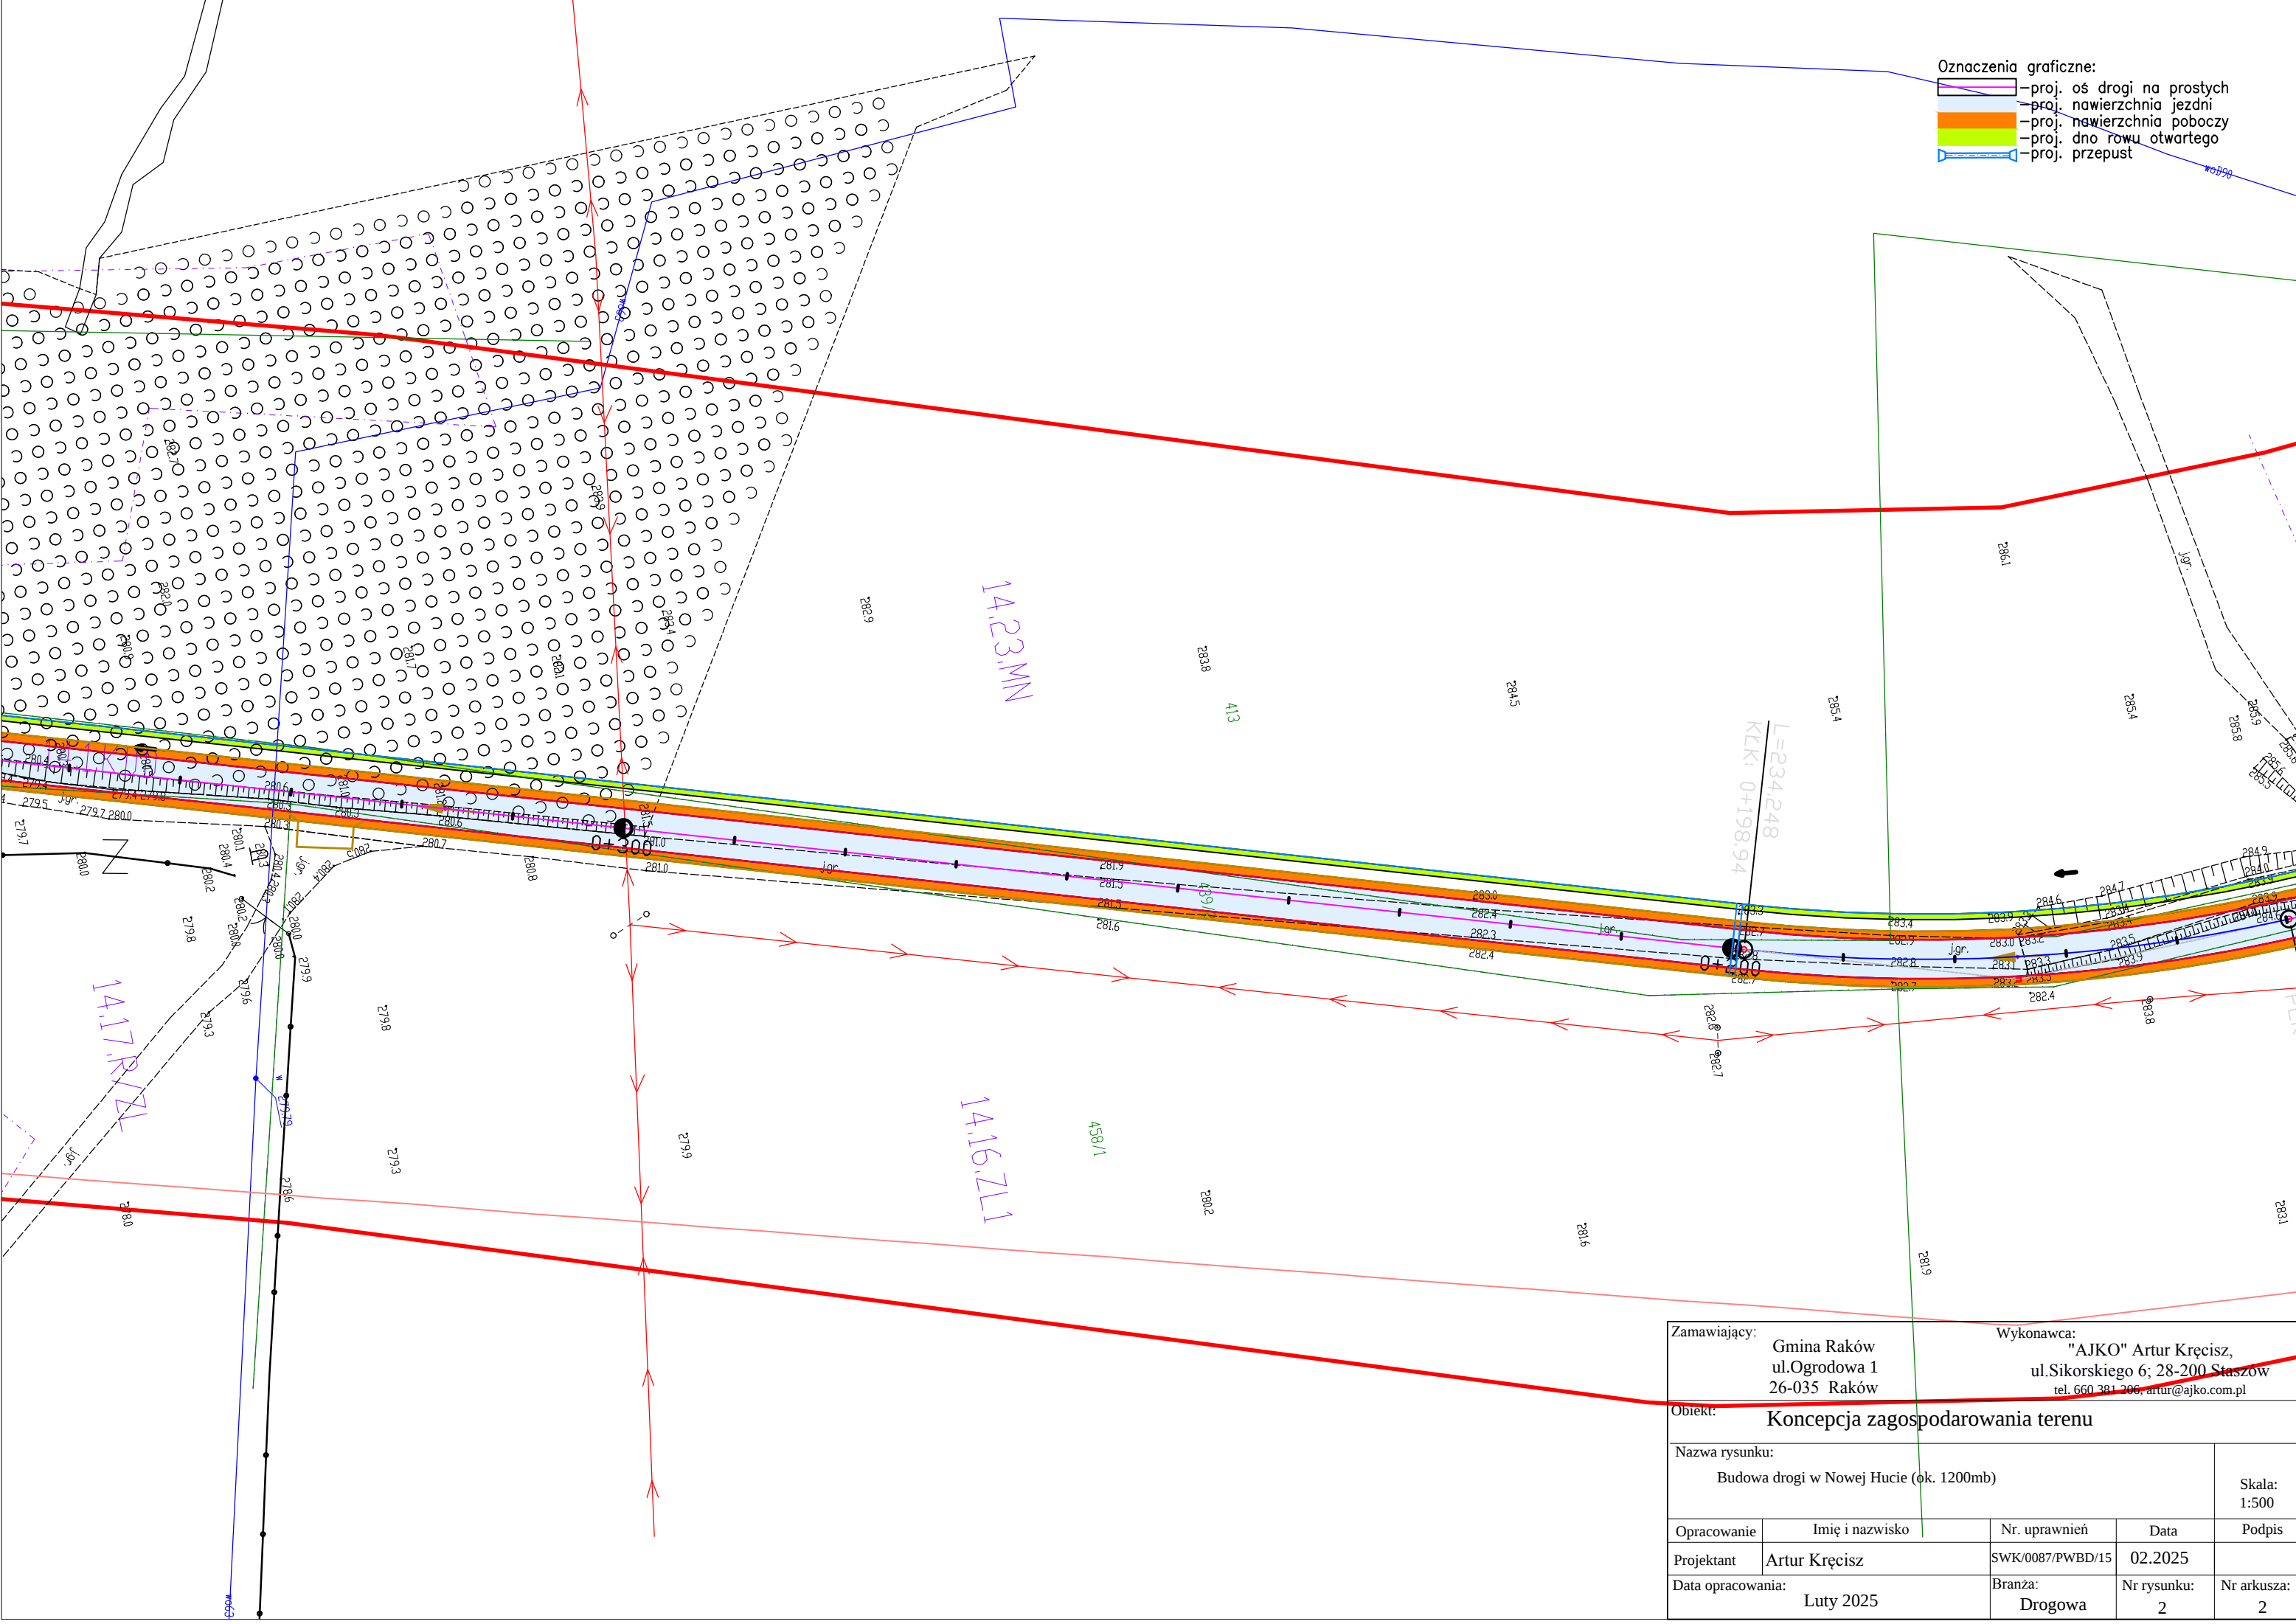



- Oznaczenia graficzne:
- proj. oś drogi na prostych
 - proj. nawierzchnia jezdni
 - proj. nawierzchnia poboczy
 - proj. dno rowu otwartego
 - proj. przepust

Zamawiający: Gmina Raków ul.Ogrodowa 1 26-035 Raków		Wykonawca: "AJKO" Artur Kręcisz, ul.Sikorskiego 6; 28-200 Staszów tel. 660 381 206, artur@ajko.com.pl			
Obiekt: Koncepcja zagospodarowania terenu					
Nazwa rysunku: Budowa drogi w Nowej Hucie (ok. 1200mb)				Skala: 1:500	
Opracowanie	Imię i nazwisko		Nr. uprawnień	Data	Podpis
Projektant	Artur Kręcisz		SWK/0087/PWBD/15	02.2025	
Data opracowania: Luty 2025			Branża: Drogowa	Nr rysunku: 2	Nr arkusza: 2

- Oznaczenia graficzne:
- proj. oś drogi na prostych
 - proj. nawierzchnia jezdni*
 - proj. nawierzchnia poboczy
 - proj. dno rowu otwartego
 - proj. przepust


Zamawiający:		Wykonawca:		
Gmina Raków		"AJKO" Artur Kręciśz		
ul.Ogrodowa 1		ul.Sikorskiego 6; 28-200 Staszów		
26-035 Raków		tel. 660 381 206, artur@ajko.com.pl		
Objekt:		Koncepcja zagospodarowania terenu		
Nazwa rysunku:		Budowa drogi w Nowej Hucie (ok. 1200mb)		
Opracowanie		Imię i nazwisko	Nr. uprawnień	Data
Projektant		Artur Kręciśz	SWK/0087/PWBD/15	02.2025
Data opracowania:		Luty 2025	Branża:	Nr rysunku:
			Drogowa	2
				Nr arkusza:
				3

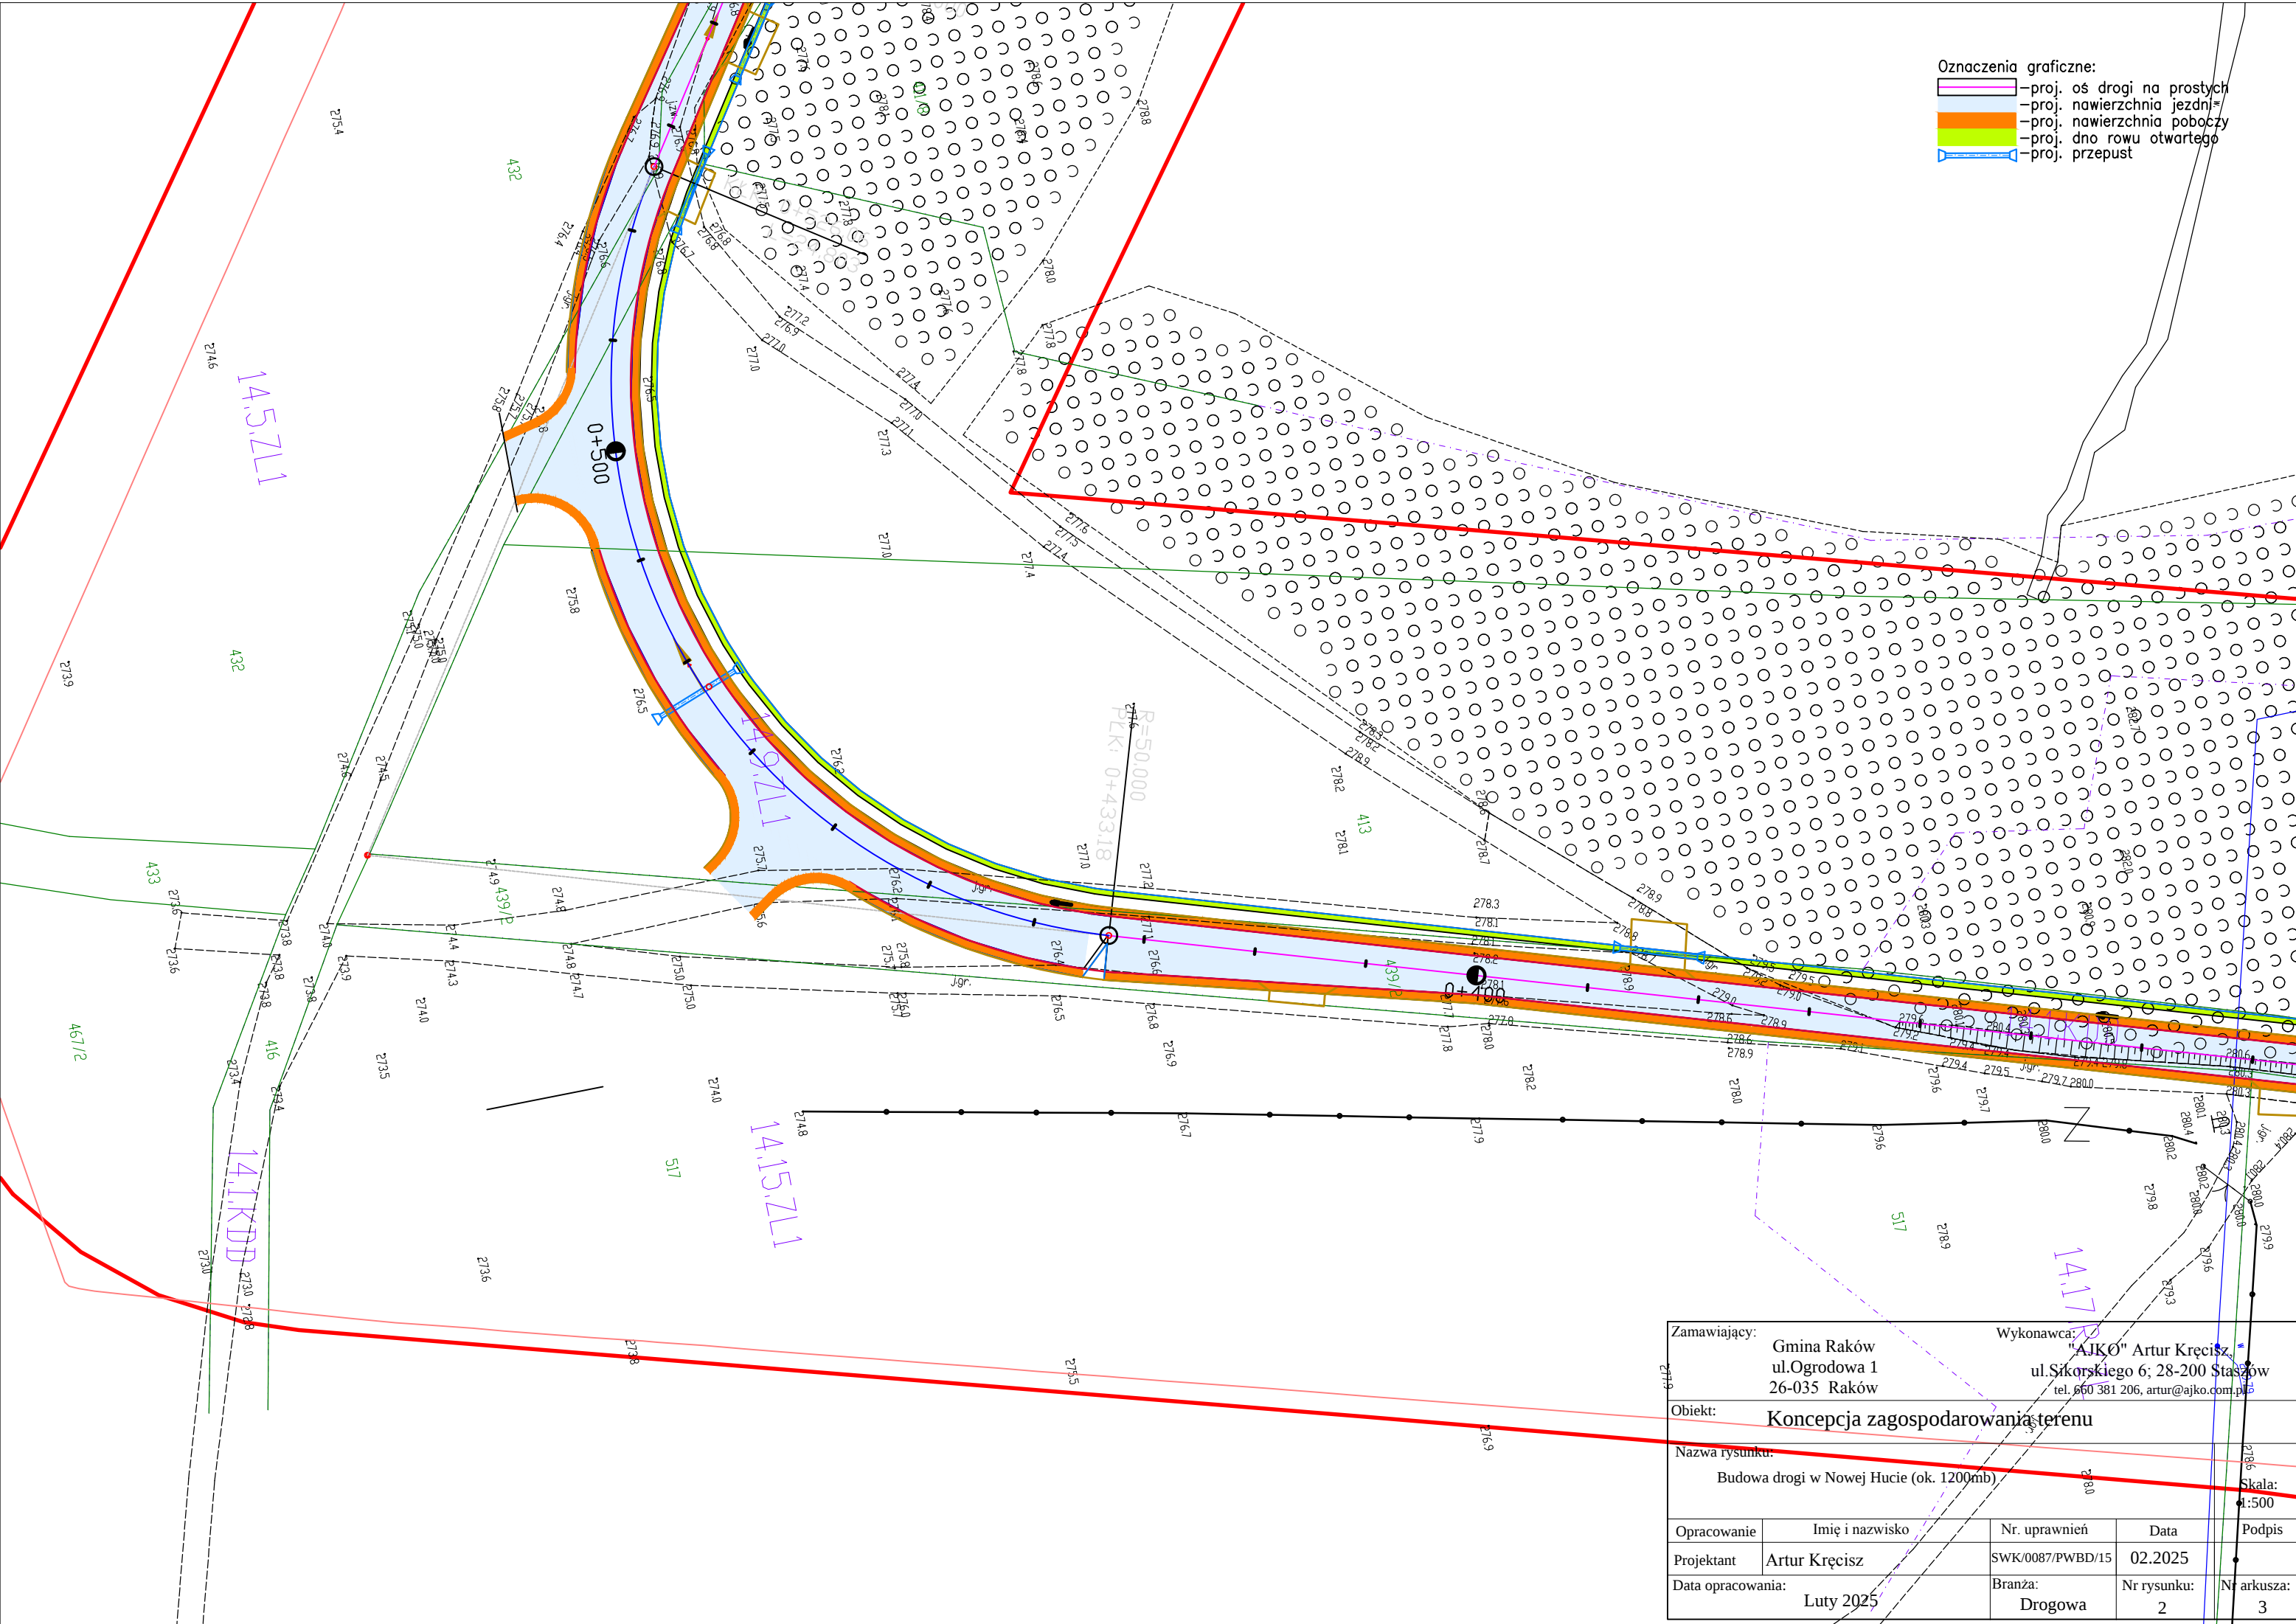

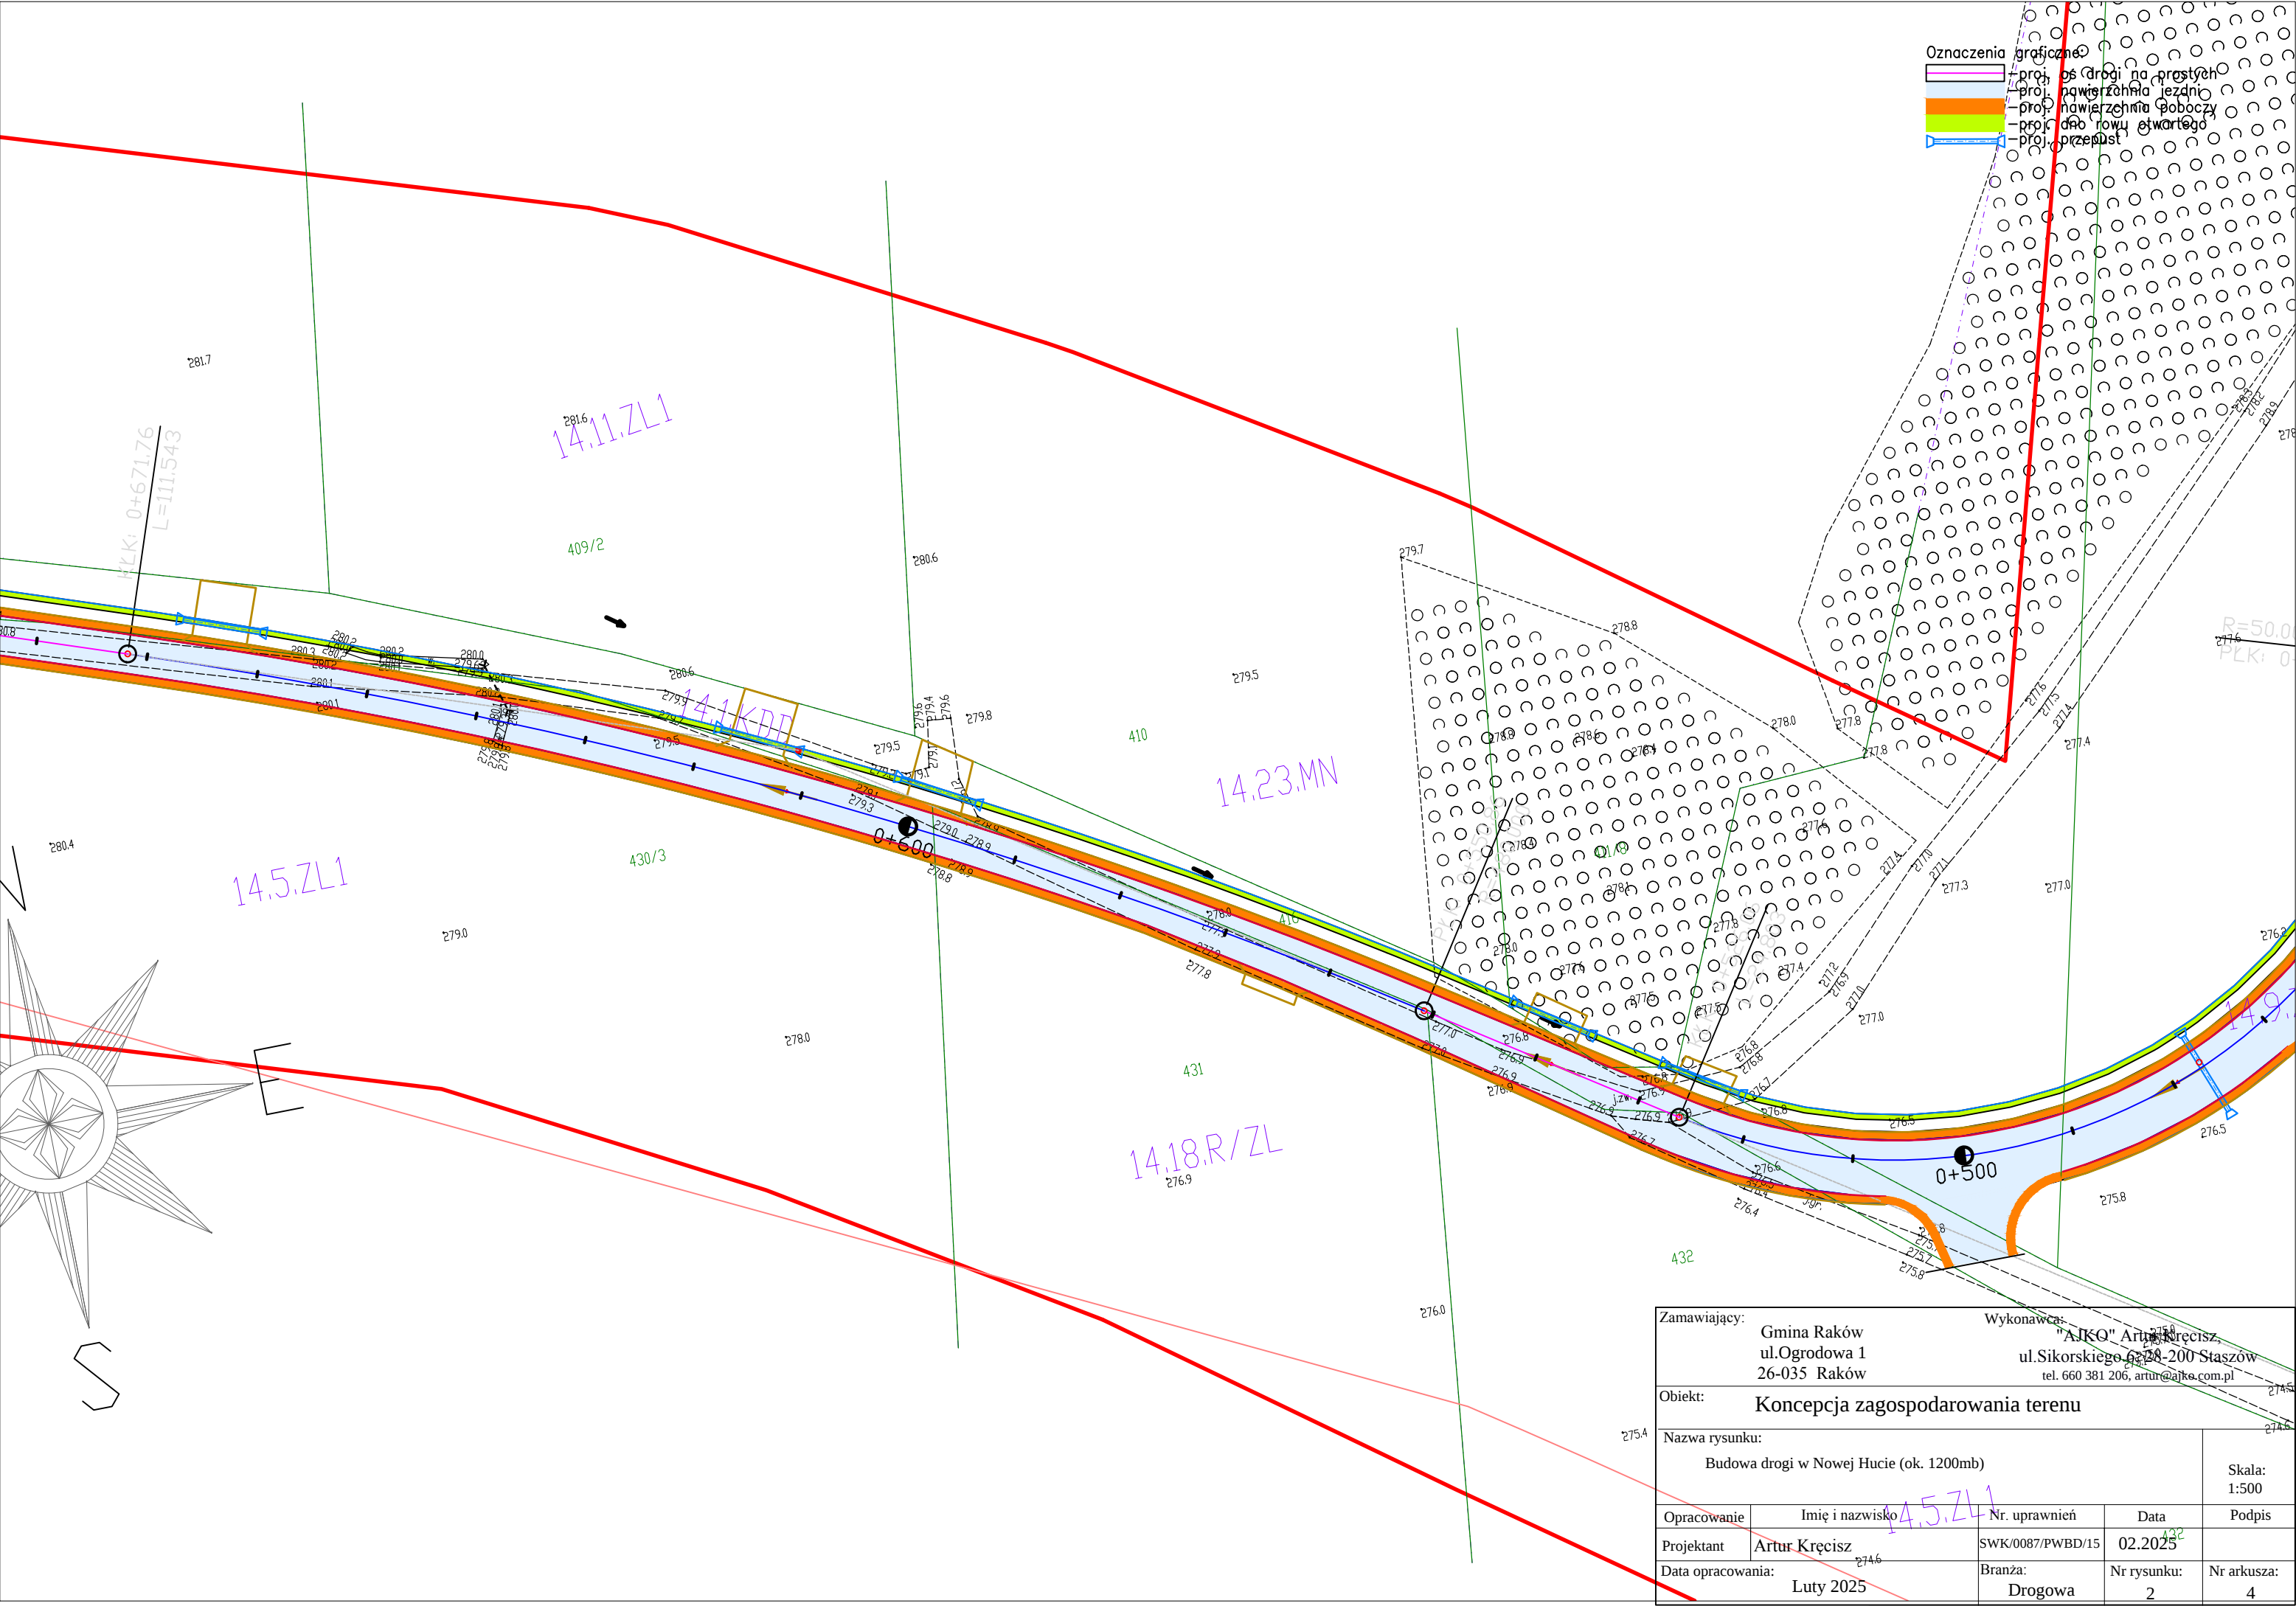



- Oznaczenia graficzne
- proj. osi drogi na prostym
 - proj. powierzchnia jezdni
 - proj. nawierzchnia poboczy
 - proj. dno rowu otwartego
 - proj. przepust

Zamawiający:		Wykonawca:	
Gmina Raków ul.Ogrodowa 1 26-035 Raków		"AJKO" Artur Kręcisz ul.Sikorskiego 62-28-200 Staszów tel. 660 381 206, artur@ajko.com.pl	
Obiekt: Koncepcja zagospodarowania terenu			
Nazwa rysunku: Budowa drogi w Nowej Hucie (ok. 1200mb)			Skala: 1:500
Opracowanie	Imię i nazwisko	Nr. uprawnień	Data
Projektant	Artur Kręcisz	SWK/0087/PWBD/15	02.2025
Data opracowania:		Branża:	Nr rysunku:
Luty 2025		Drogowa	2
			Nr arkusza: 4

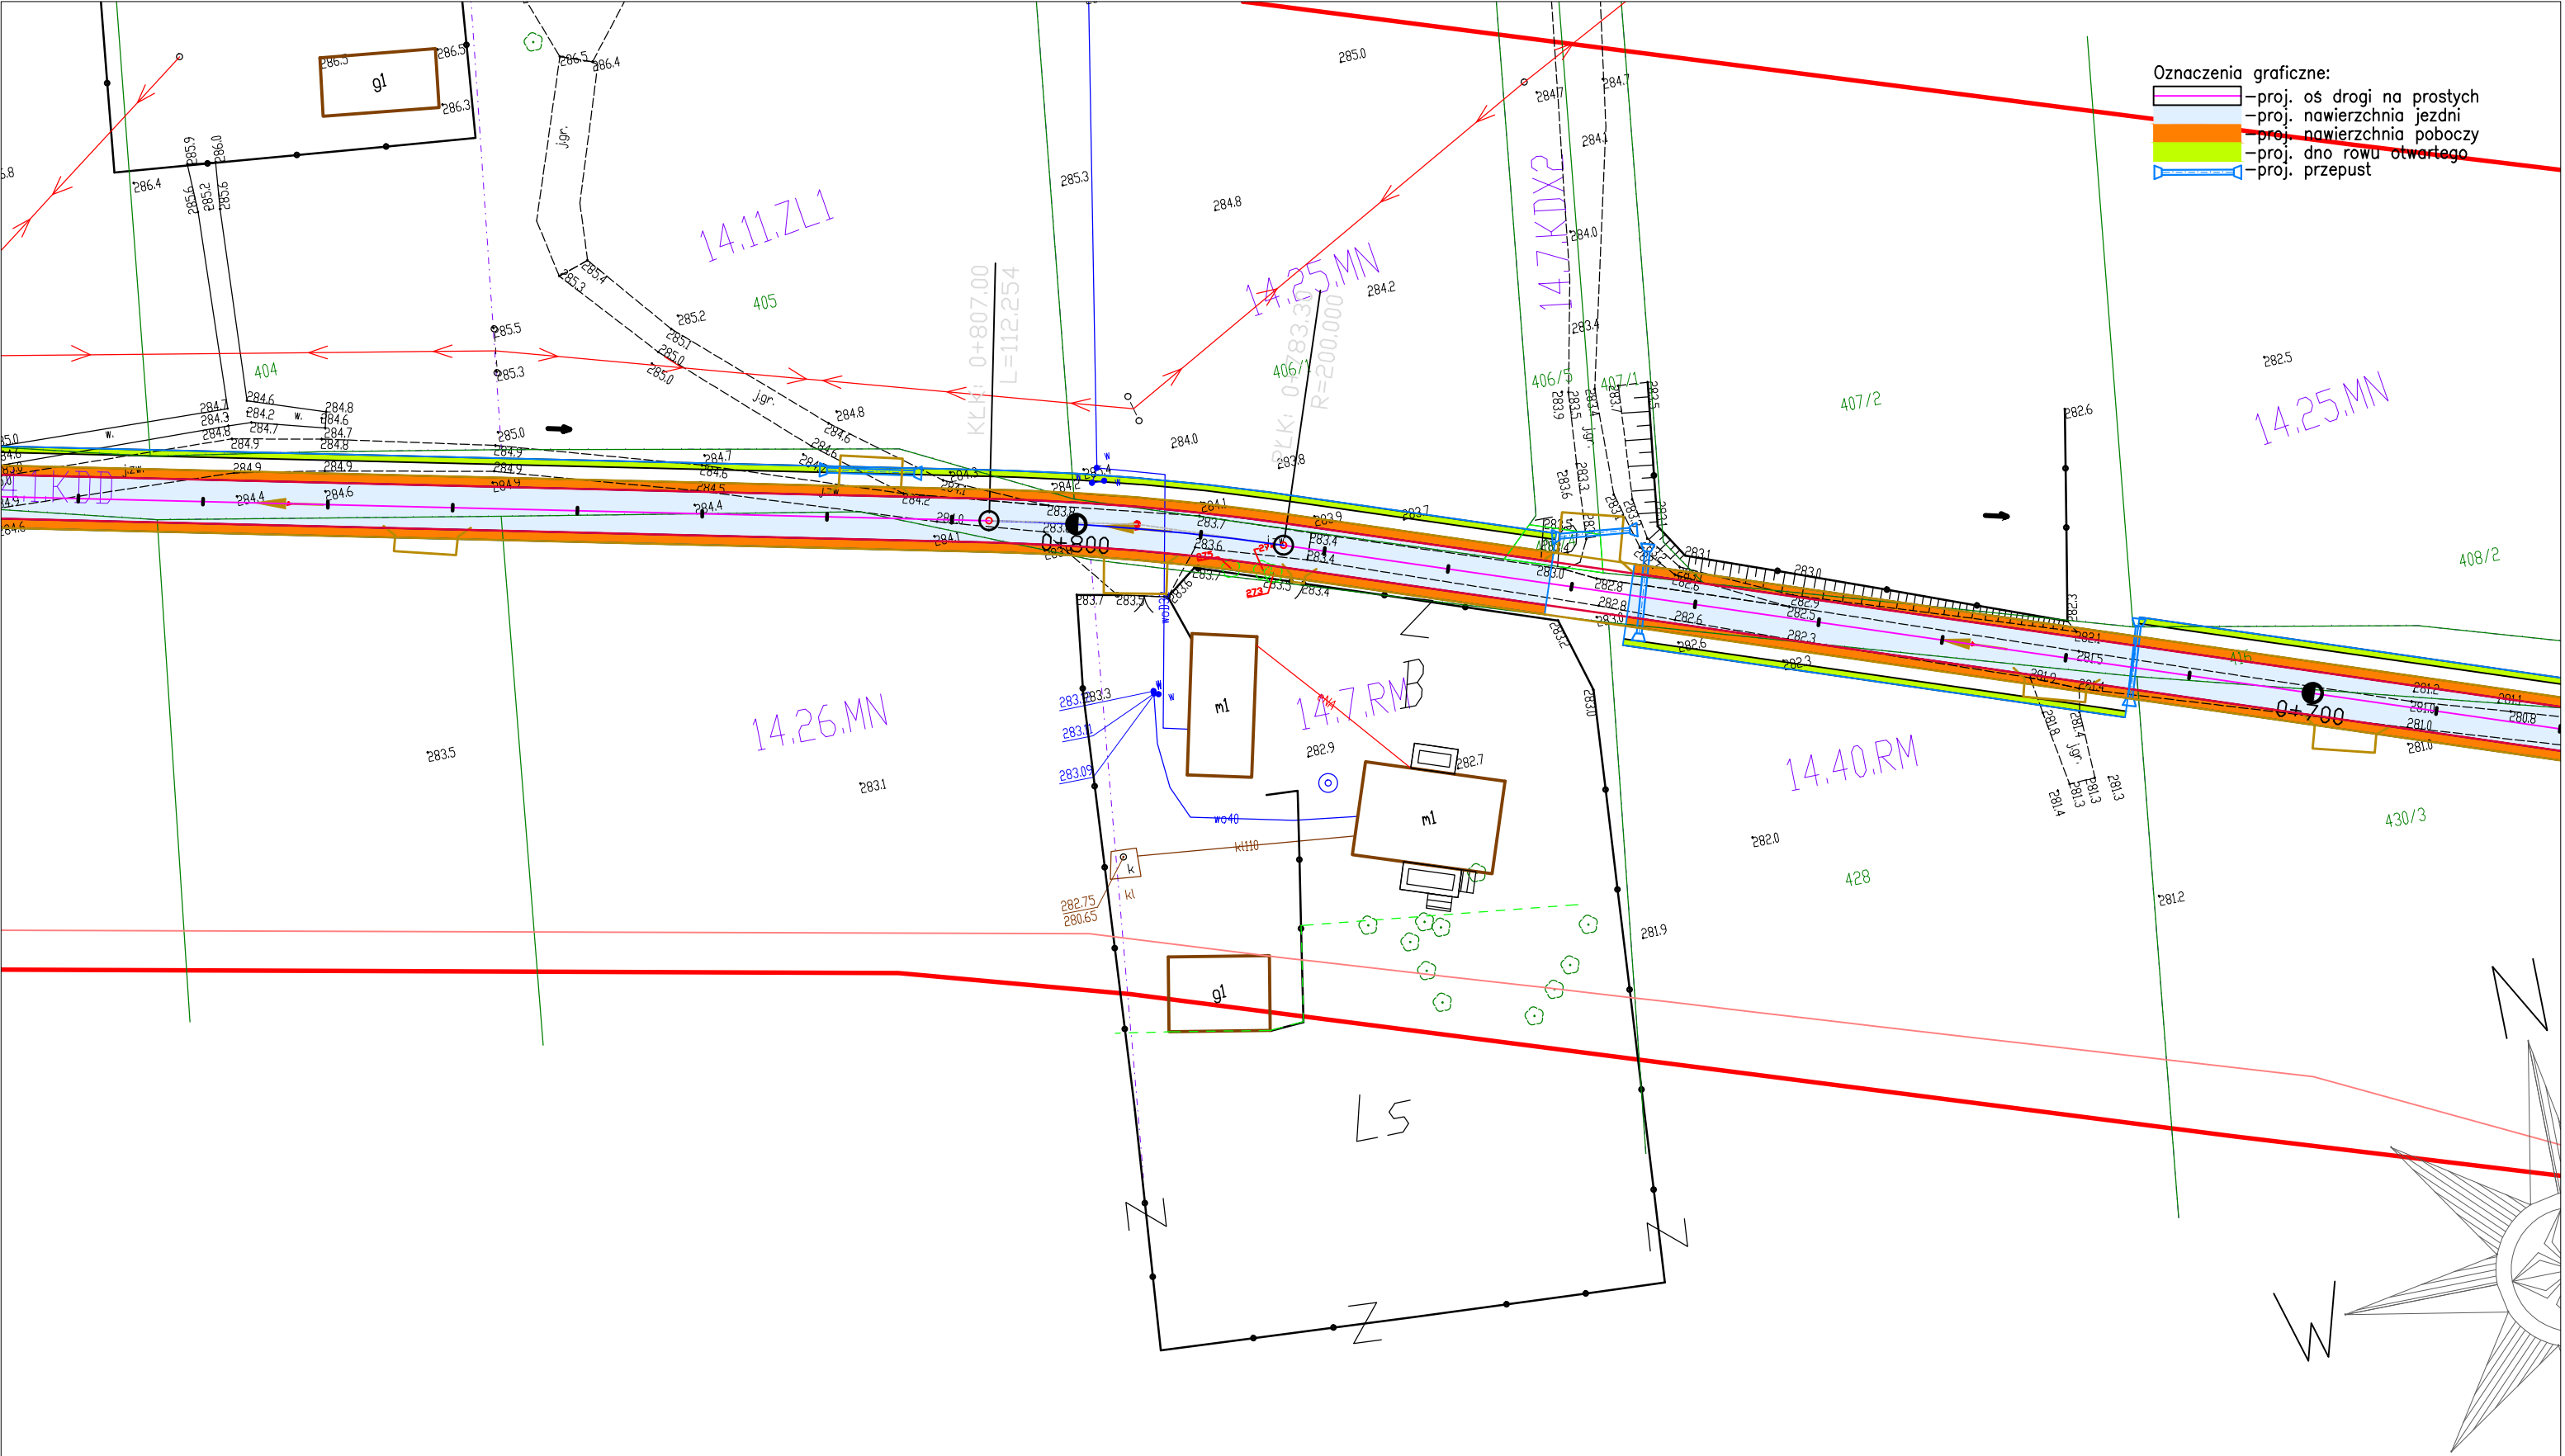

Zamawiający: Gmina Raków ul.Ogrodowa 1 26-035 Raków		Wykonawca: "AJKO" Artur Kręcisz, ul.Sikorskiego 6; 28-200 Staszów tel. 660 381 206, artur@ajko.com.pl		
Obiekt: Koncepcja zagospodarowania terenu				
Nazwa rysunku: Budowa drogi w Nowej Hucie (ok. 1200mb)				Skala: 1:500
Opracowanie	Imię i nazwisko	Nr. uprawnień	Data	Podpis
Projektant	Artur Kręcisz	SWK/0087/PWBD/15	02.2025	
Data opracowania: Luty 2025		Branża: Drogowa	Nr rysunku: 2	Nr arkusza: 5

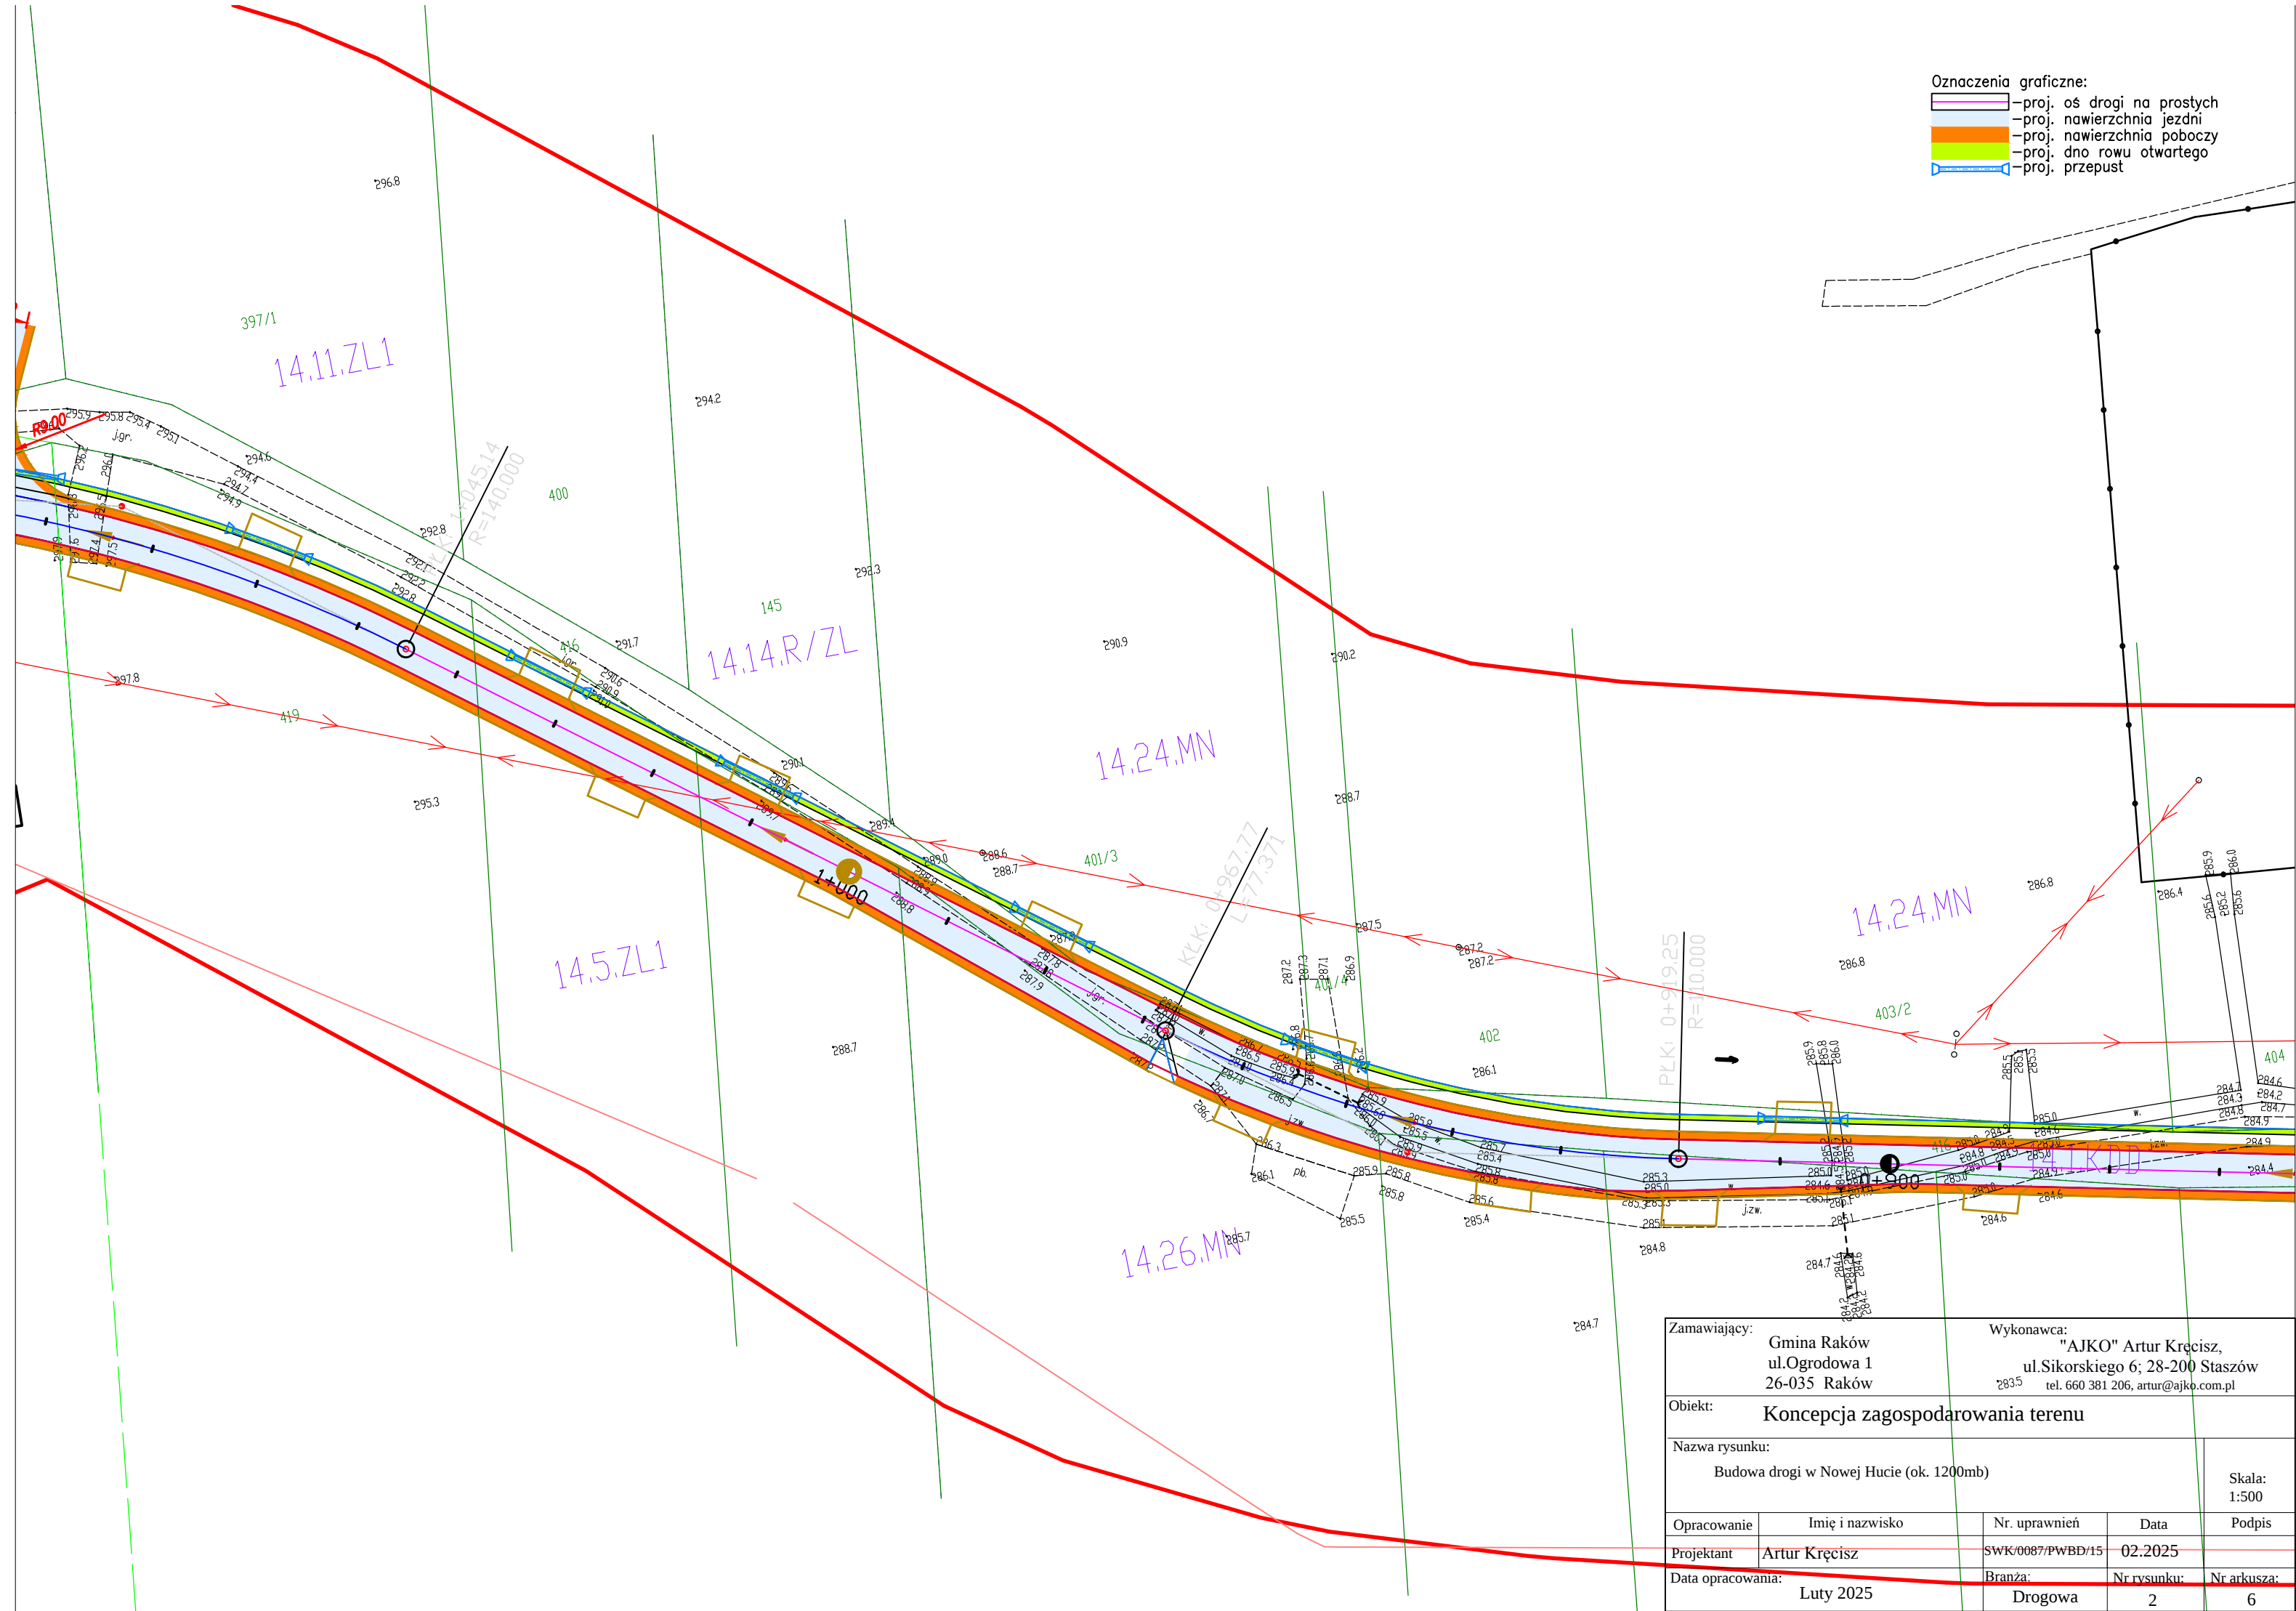

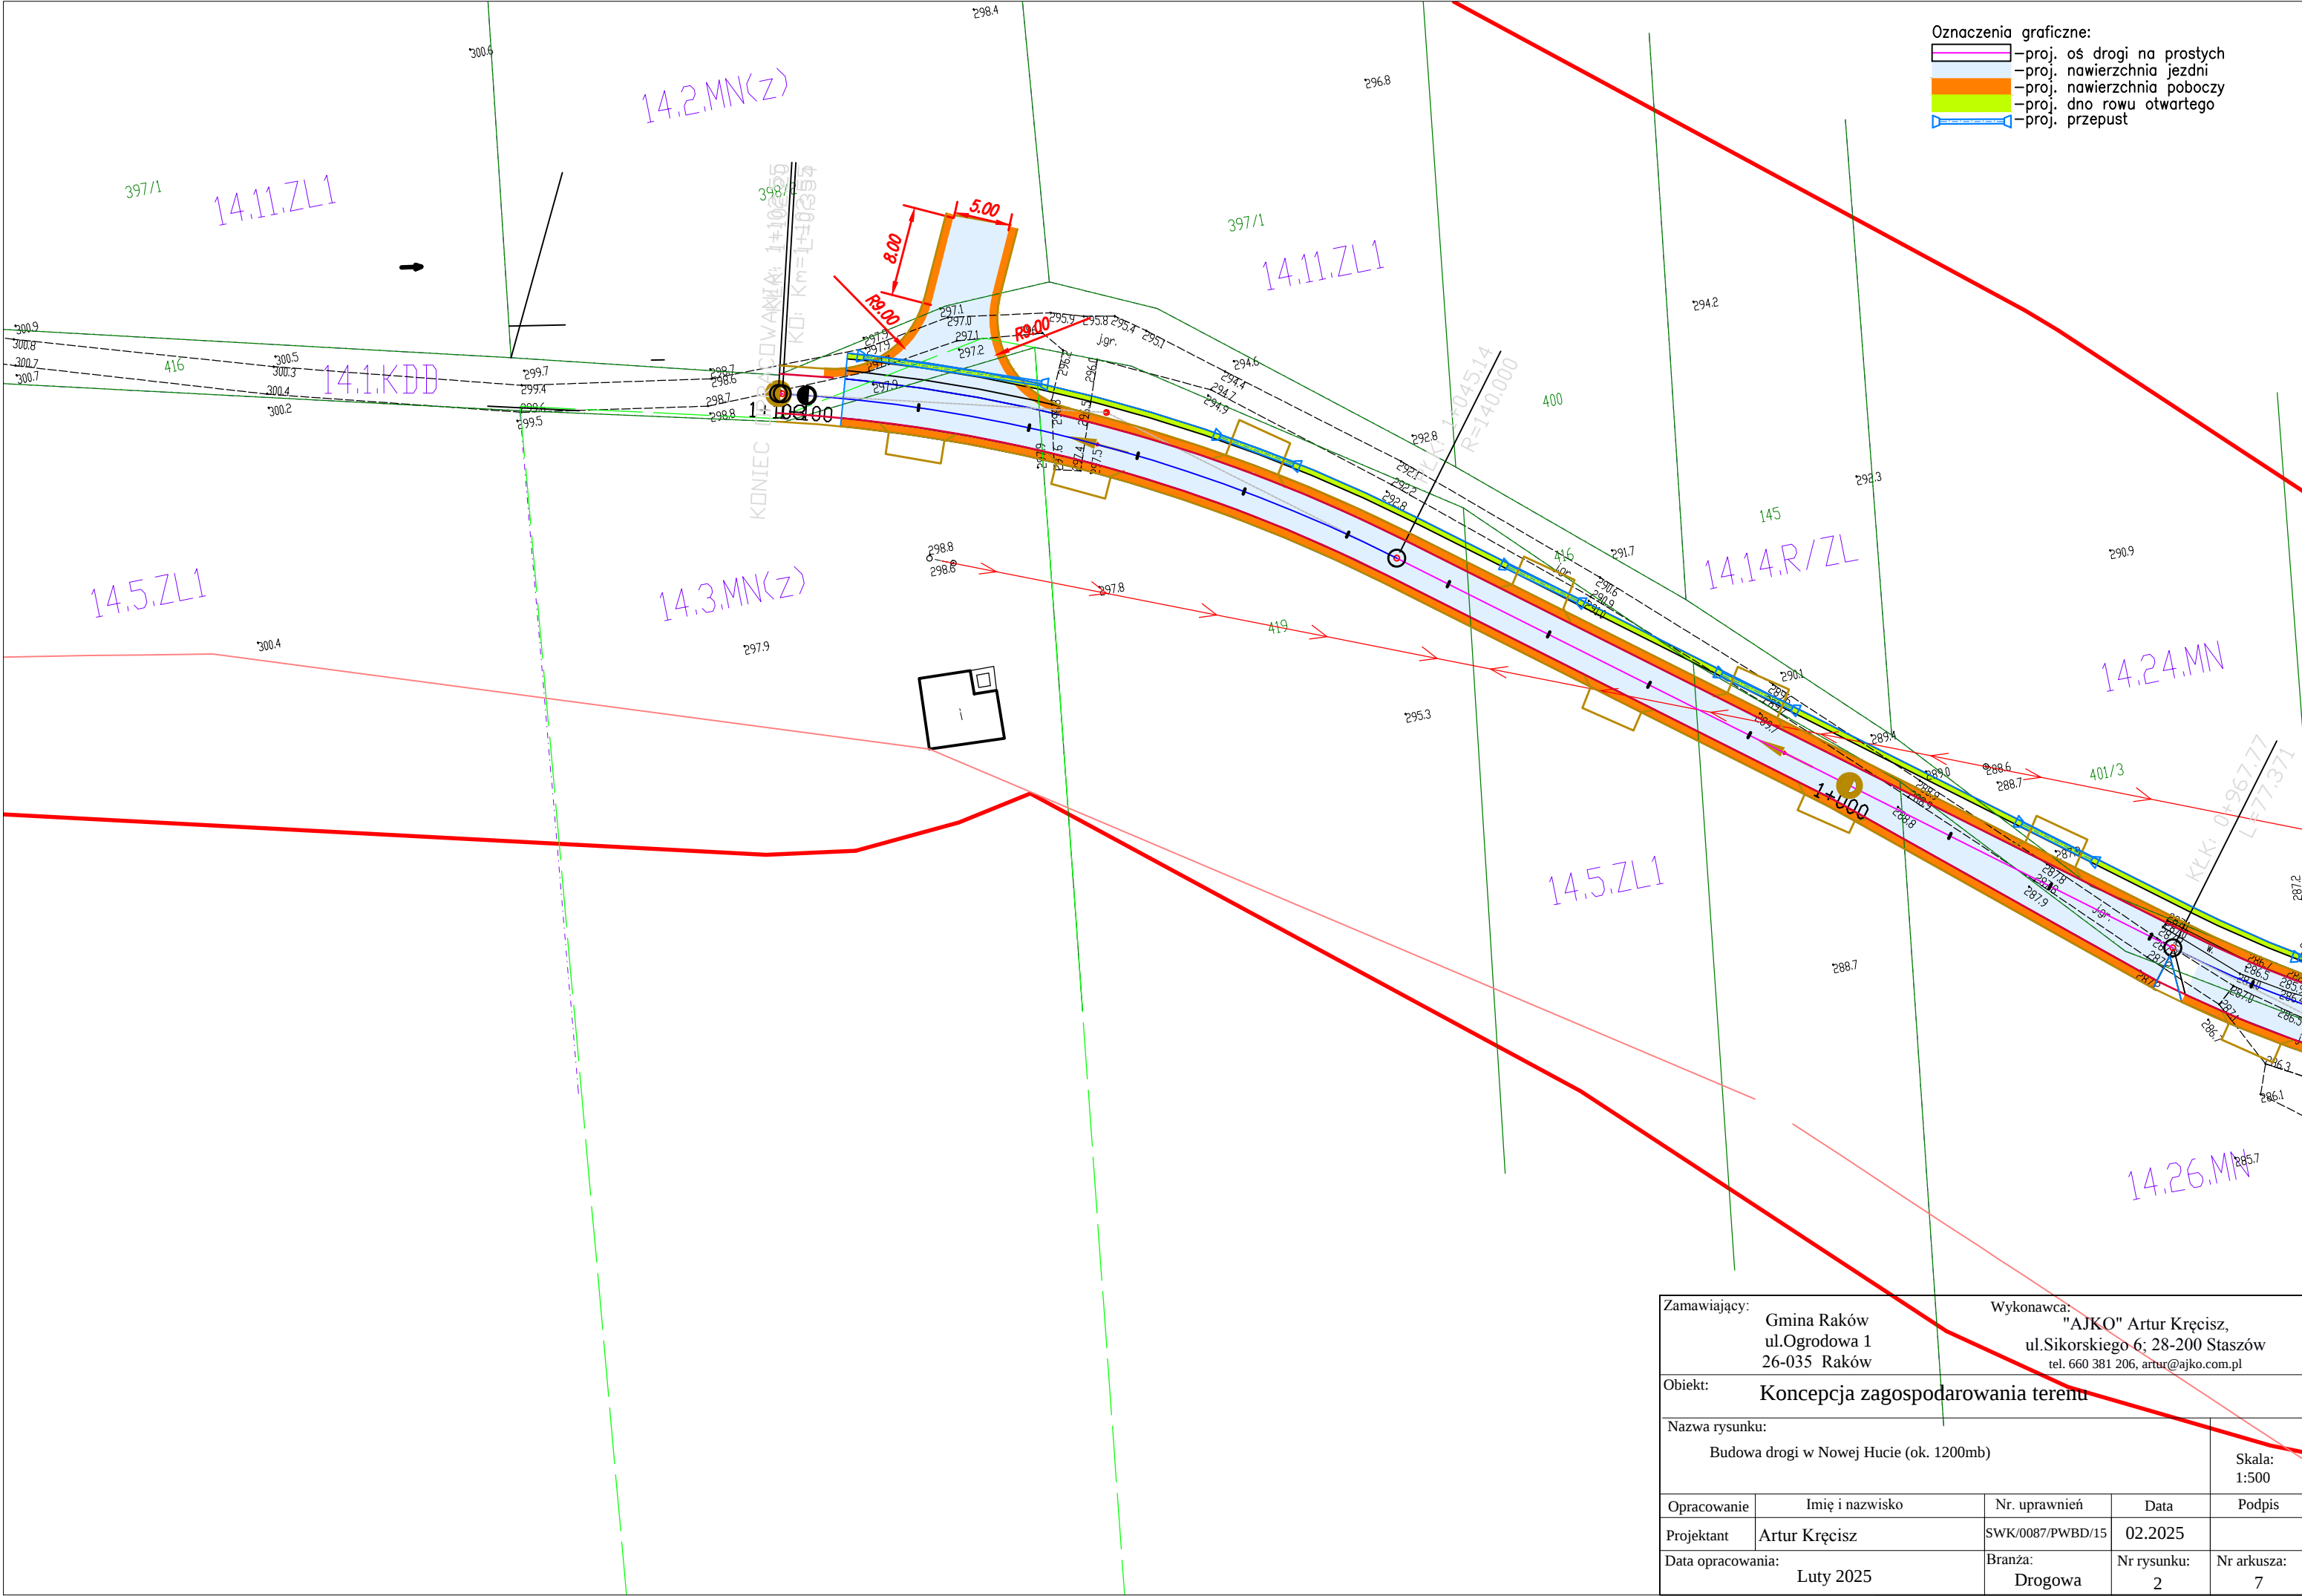

Zamawiający: Gmina Raków ul.Ogrodowa 1 26-035 Raków		Wykonawca: "AJKO" Artur Kręcisz, ul.Sikorskiego 6; 28-200 Staszów tel. 660 381 206, artur@ajko.com.pl		
Obiekt: Koncepcja zagospodarowania terenu				
Nazwa rysunku: Budowa drogi w Nowej Hucie (ok. 1200mb)				Skala: 1:500
Opracowanie	Imię i nazwisko	Nr. uprawnień	Data	Podpis
Projektant	Artur Kręcisz	SWK/0087/PWBD/15	02.2025	
Data opracowania: Luty 2025		Branża: Drogowa	Nr rysunku: 2	Nr arkusza: 7