


- Oznaczenia graficzne:
- proj. os drogi na prostych
  - proj. nawierzchnia jezdni
  - proj. nawierzchnia poboczy
  - proj. dno rowu otwartego
  - proj. mulda trawiasta
  - proj. przepust

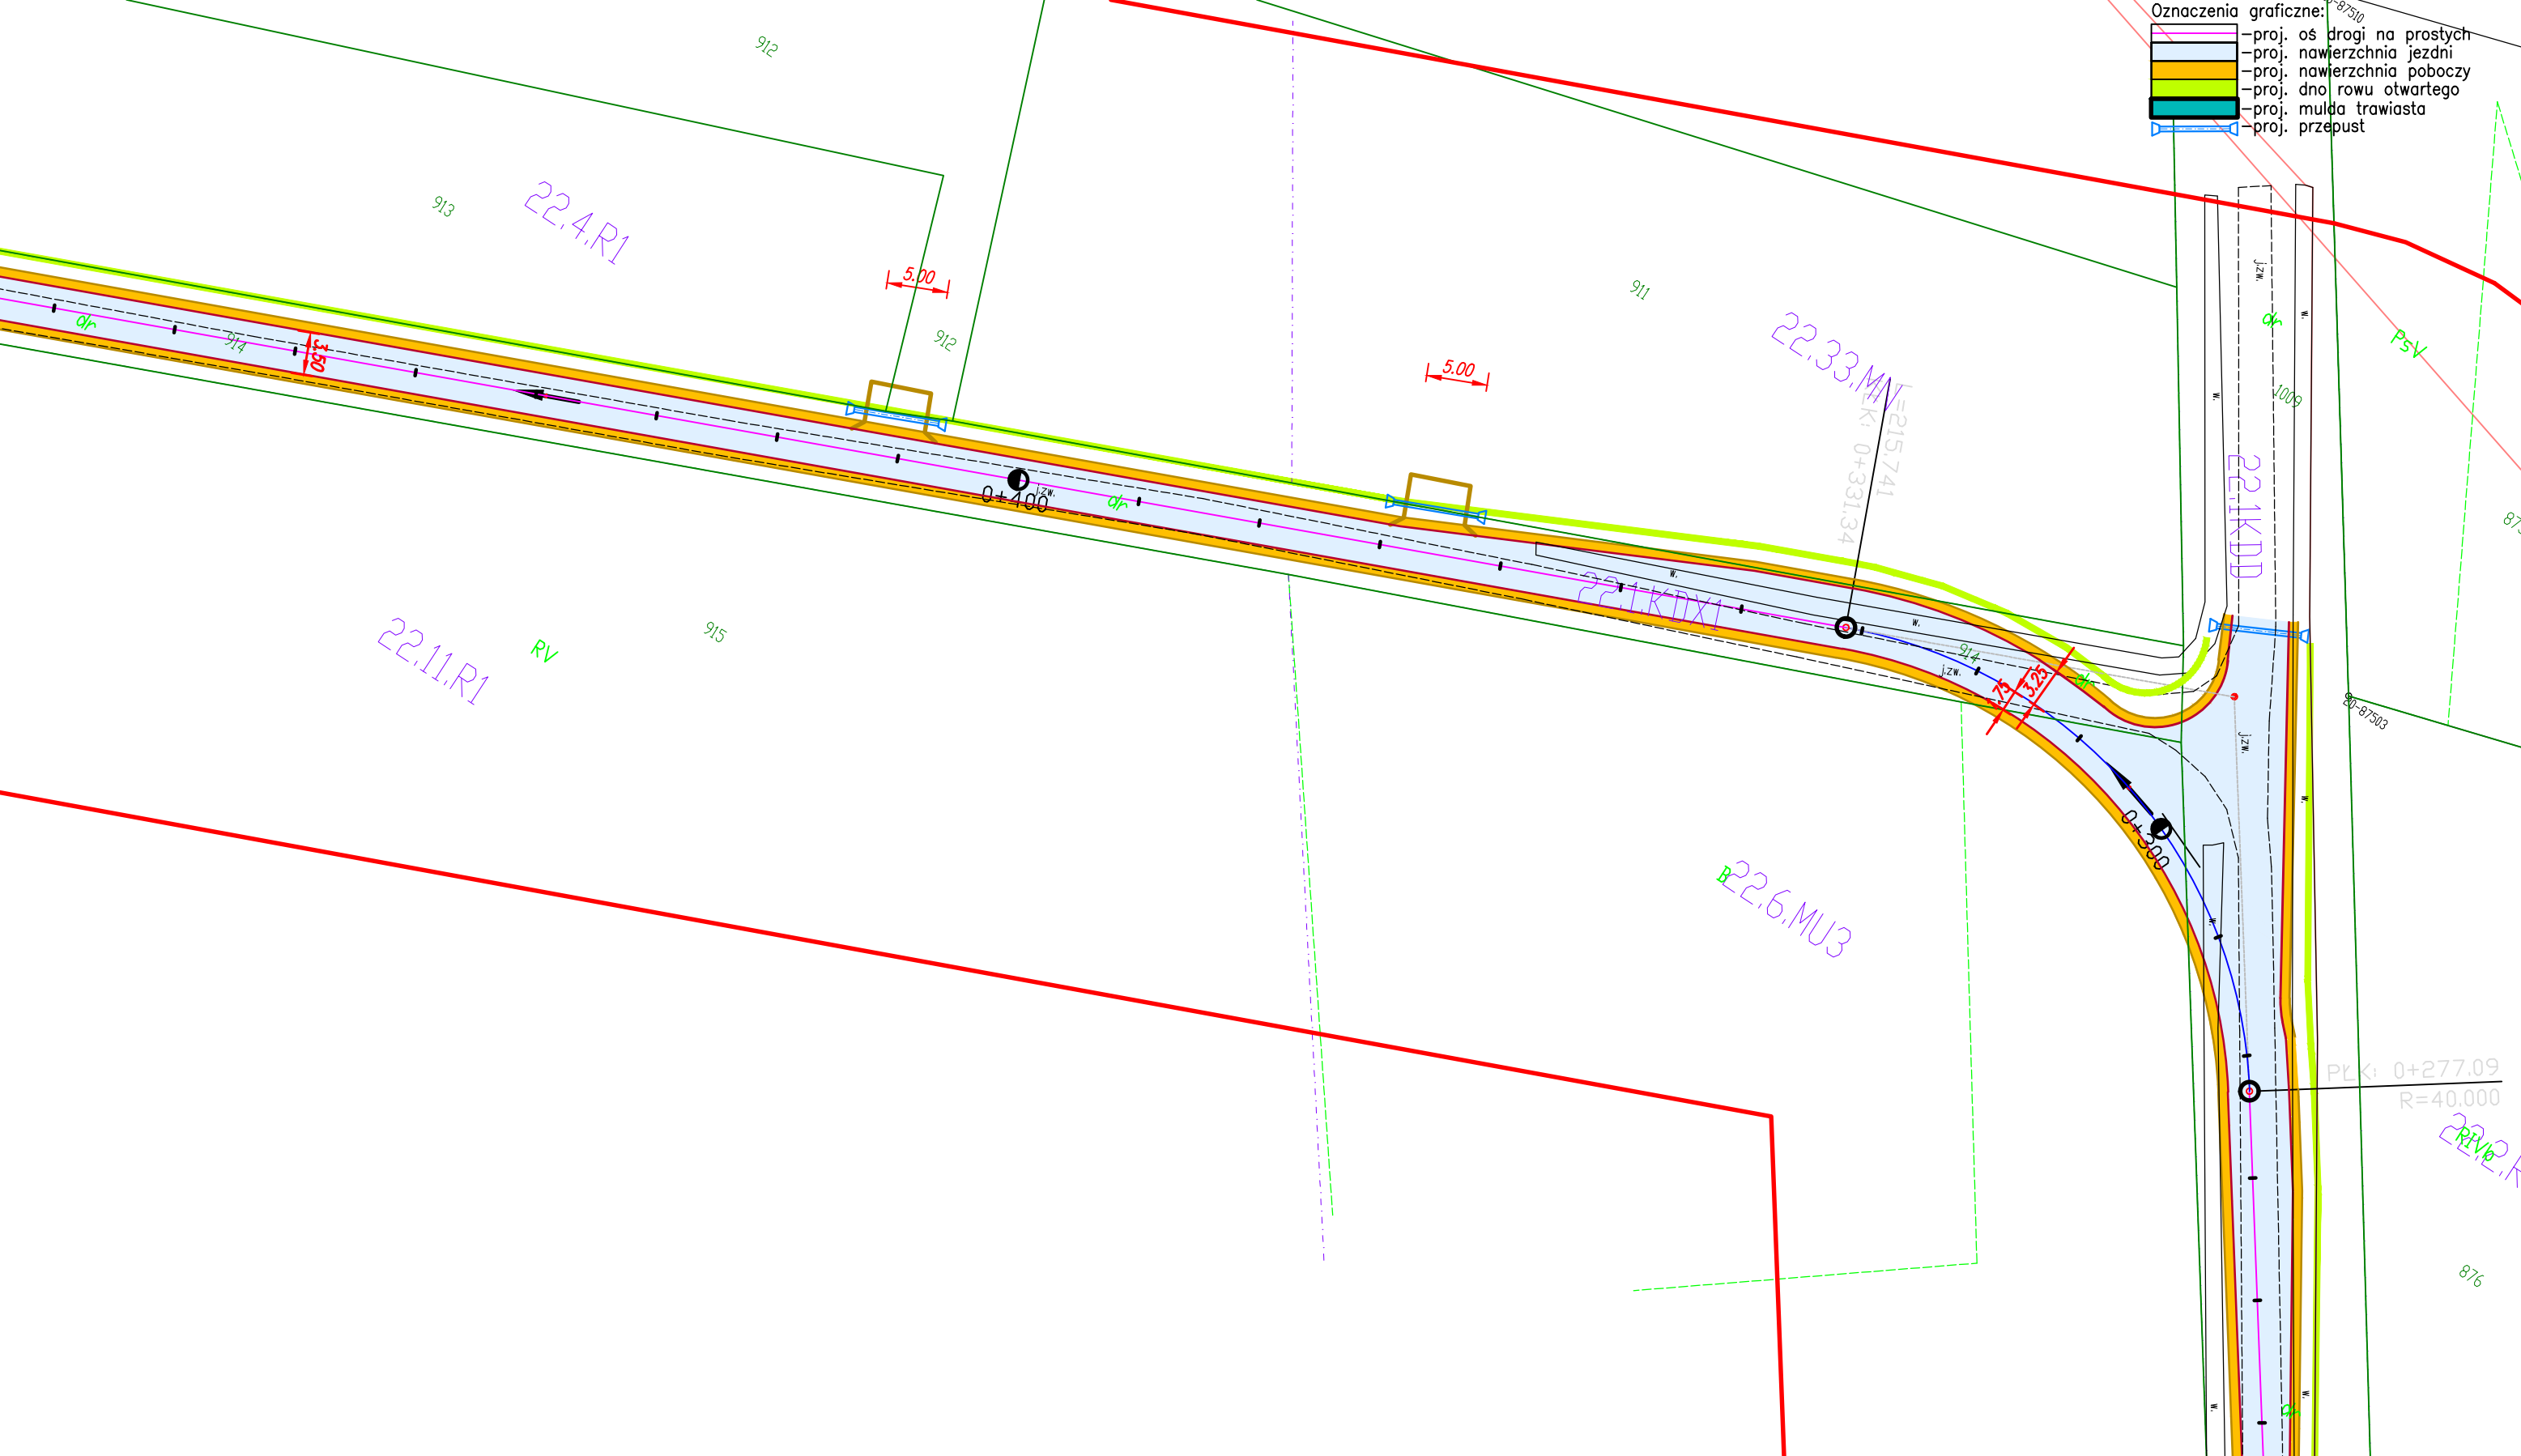

Zamawiający:		Wykonawca:		
Gmina Raków ul.Ogrodowa 1 26-035 Raków		"AJKO" Artur Kręcisz, ul.Sikorskiego 6; 28-200 Staszów tel. 660 381 206, artur@ajko.com.pl		
Obiekt: <b>Koncepcja zagospodarowania terenu</b>				
Nazwa rysunku: Budowa drogi w Rembowie (ok.1100 mb)				Skala: 1:500
Opracowanie	Imię i nazwisko	Nr. uprawnień	Data	Podpis
Projektant	Artur Kręcisz	SWK/0087/PWBD/15	05.2025	
Data opracowania:		Branża:	Nr rysunku:	Nr arkusza:
Maj 2025		Drogowa	2	3